


都市計画道路中保中野大橋線の沿道地区

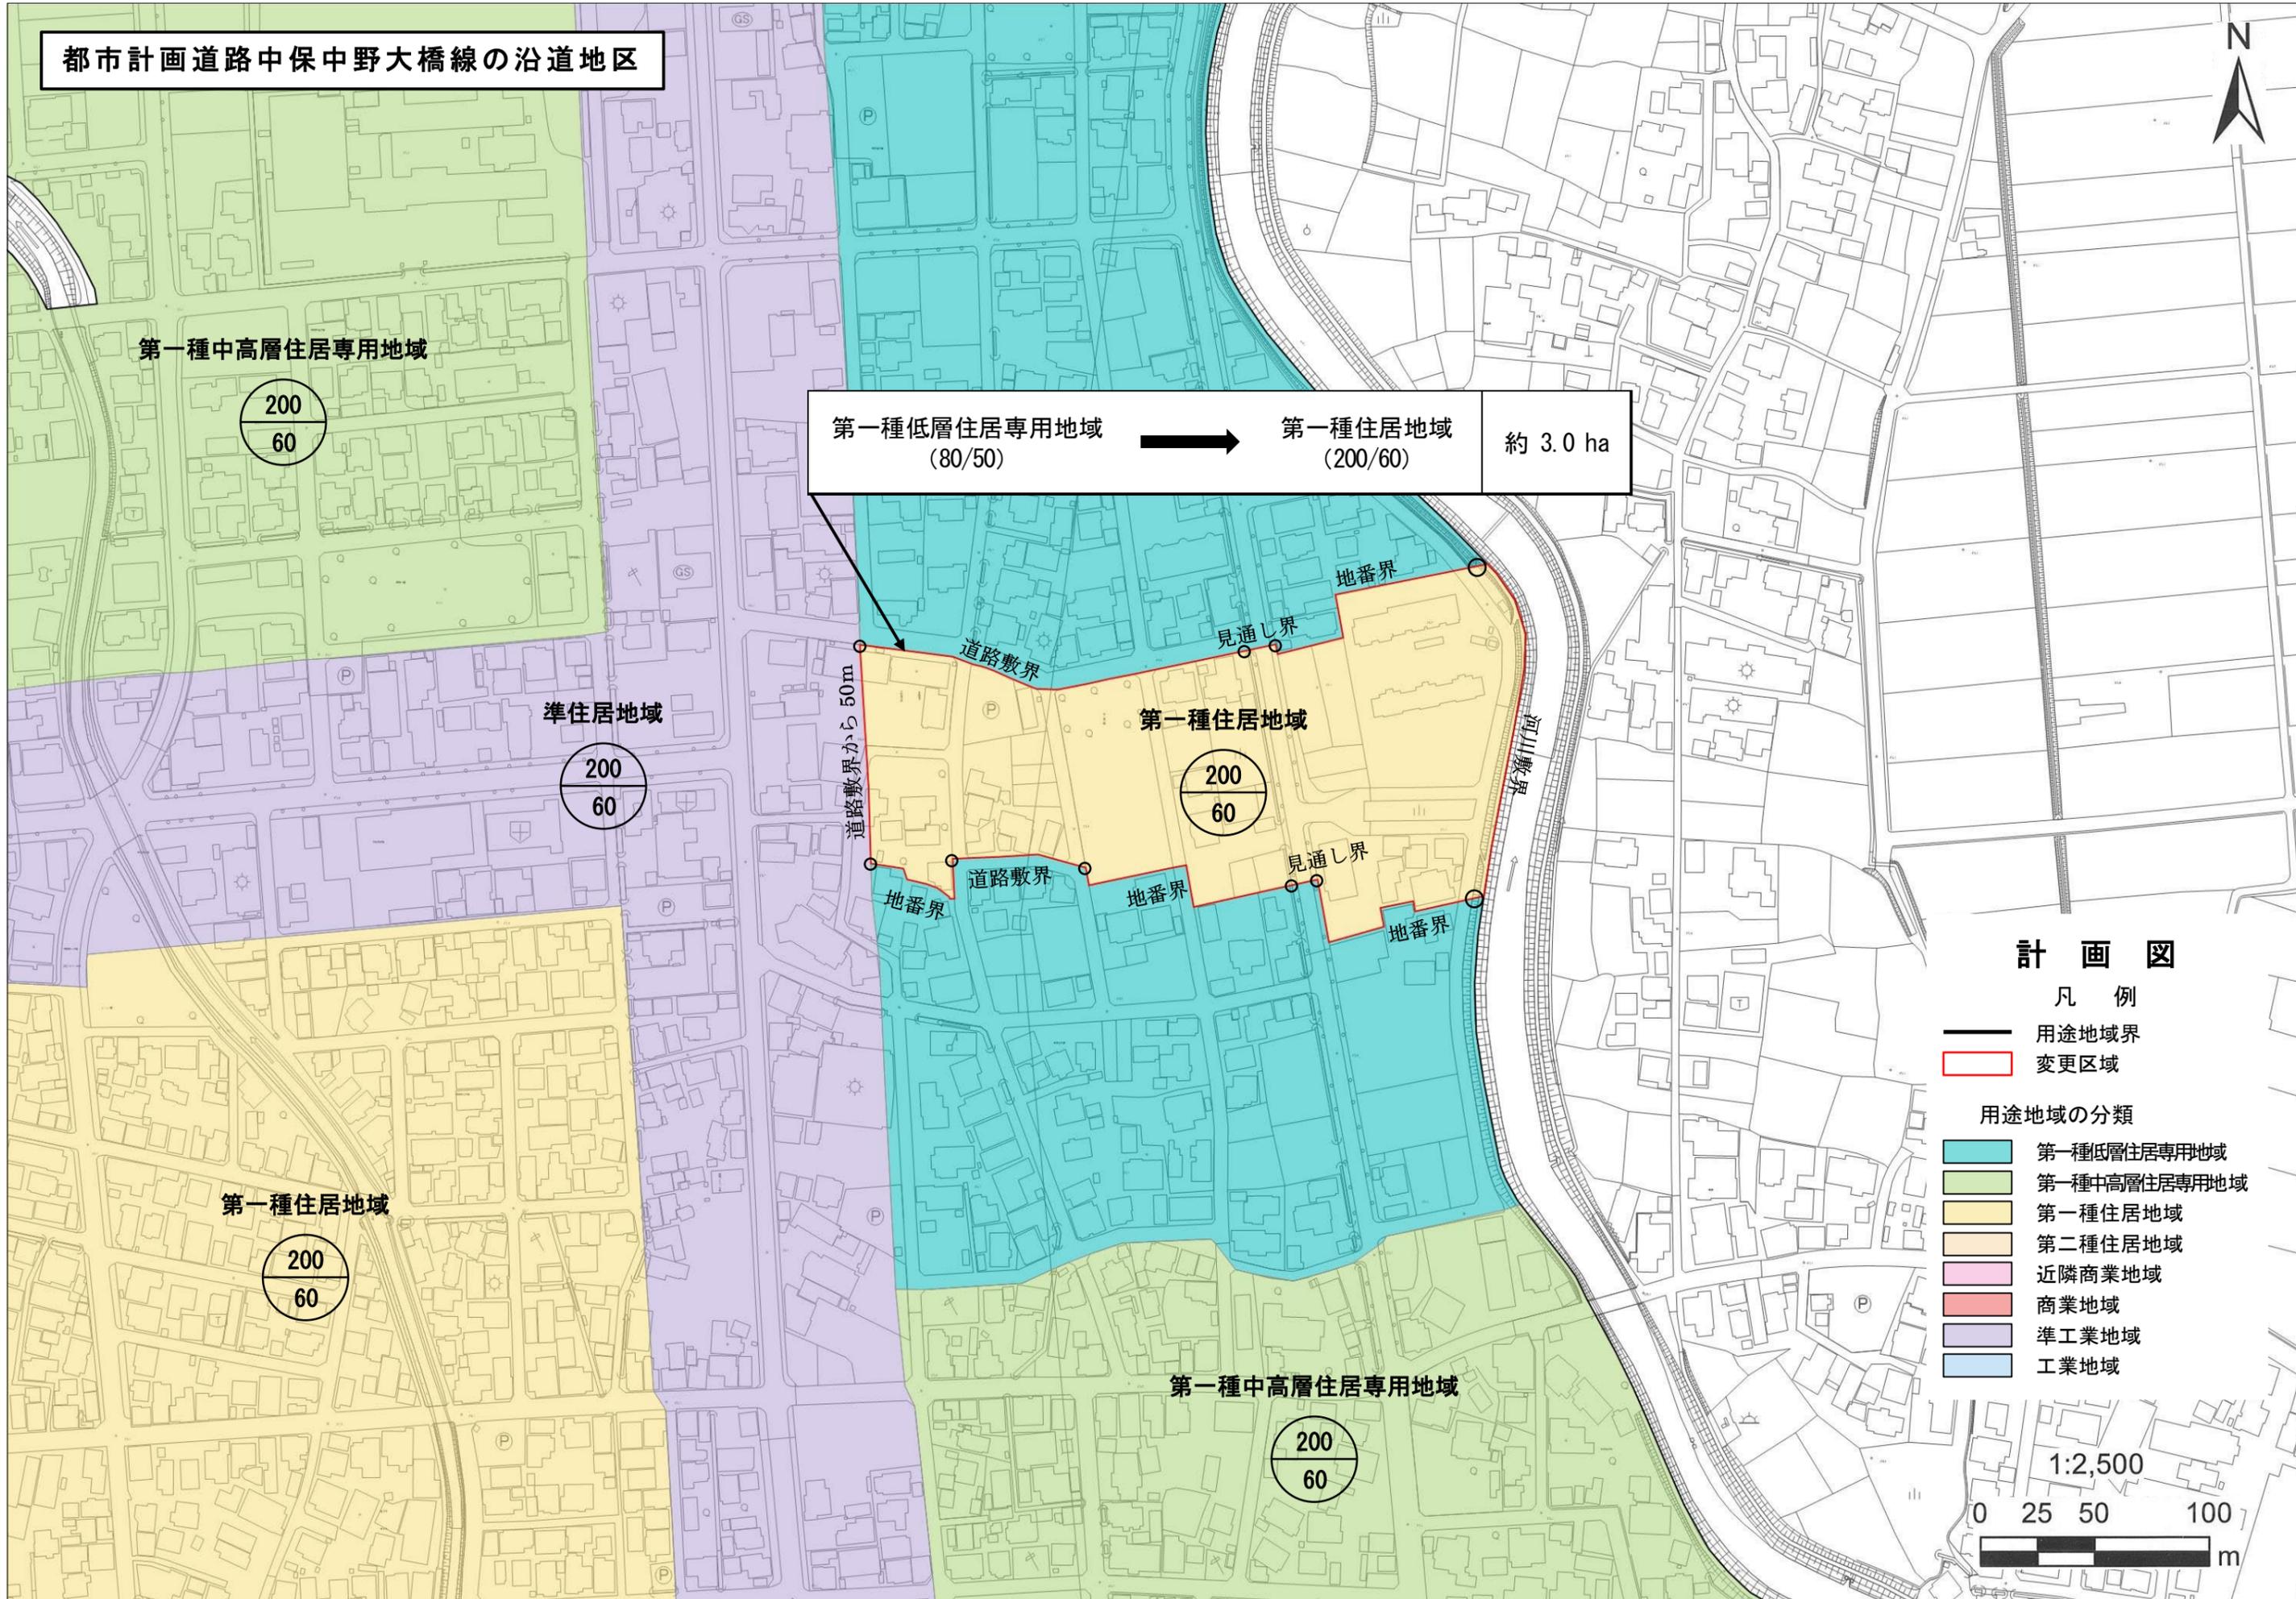

第一種中高層住居専用地域

200  
60

第一種低層住居専用地域  
(80/50)



第一種住居地域  
(200/60)

約 3.0 ha

準住居地域

200  
60

第一種住居地域

200  
60

第一種住居地域

200  
60

第一種中高層住居専用地域

200  
60

計 画 図

凡 例

- 用途地域界
- 変更区域

用途地域の分類

- 第一種低層住居専用地域
- 第一種中高層住居専用地域
- 第一種住居地域
- 第二種住居地域
- 近隣商業地域
- 商業地域
- 準工業地域
- 工業地域

1:2,500

