


三番線

市民グラウンド

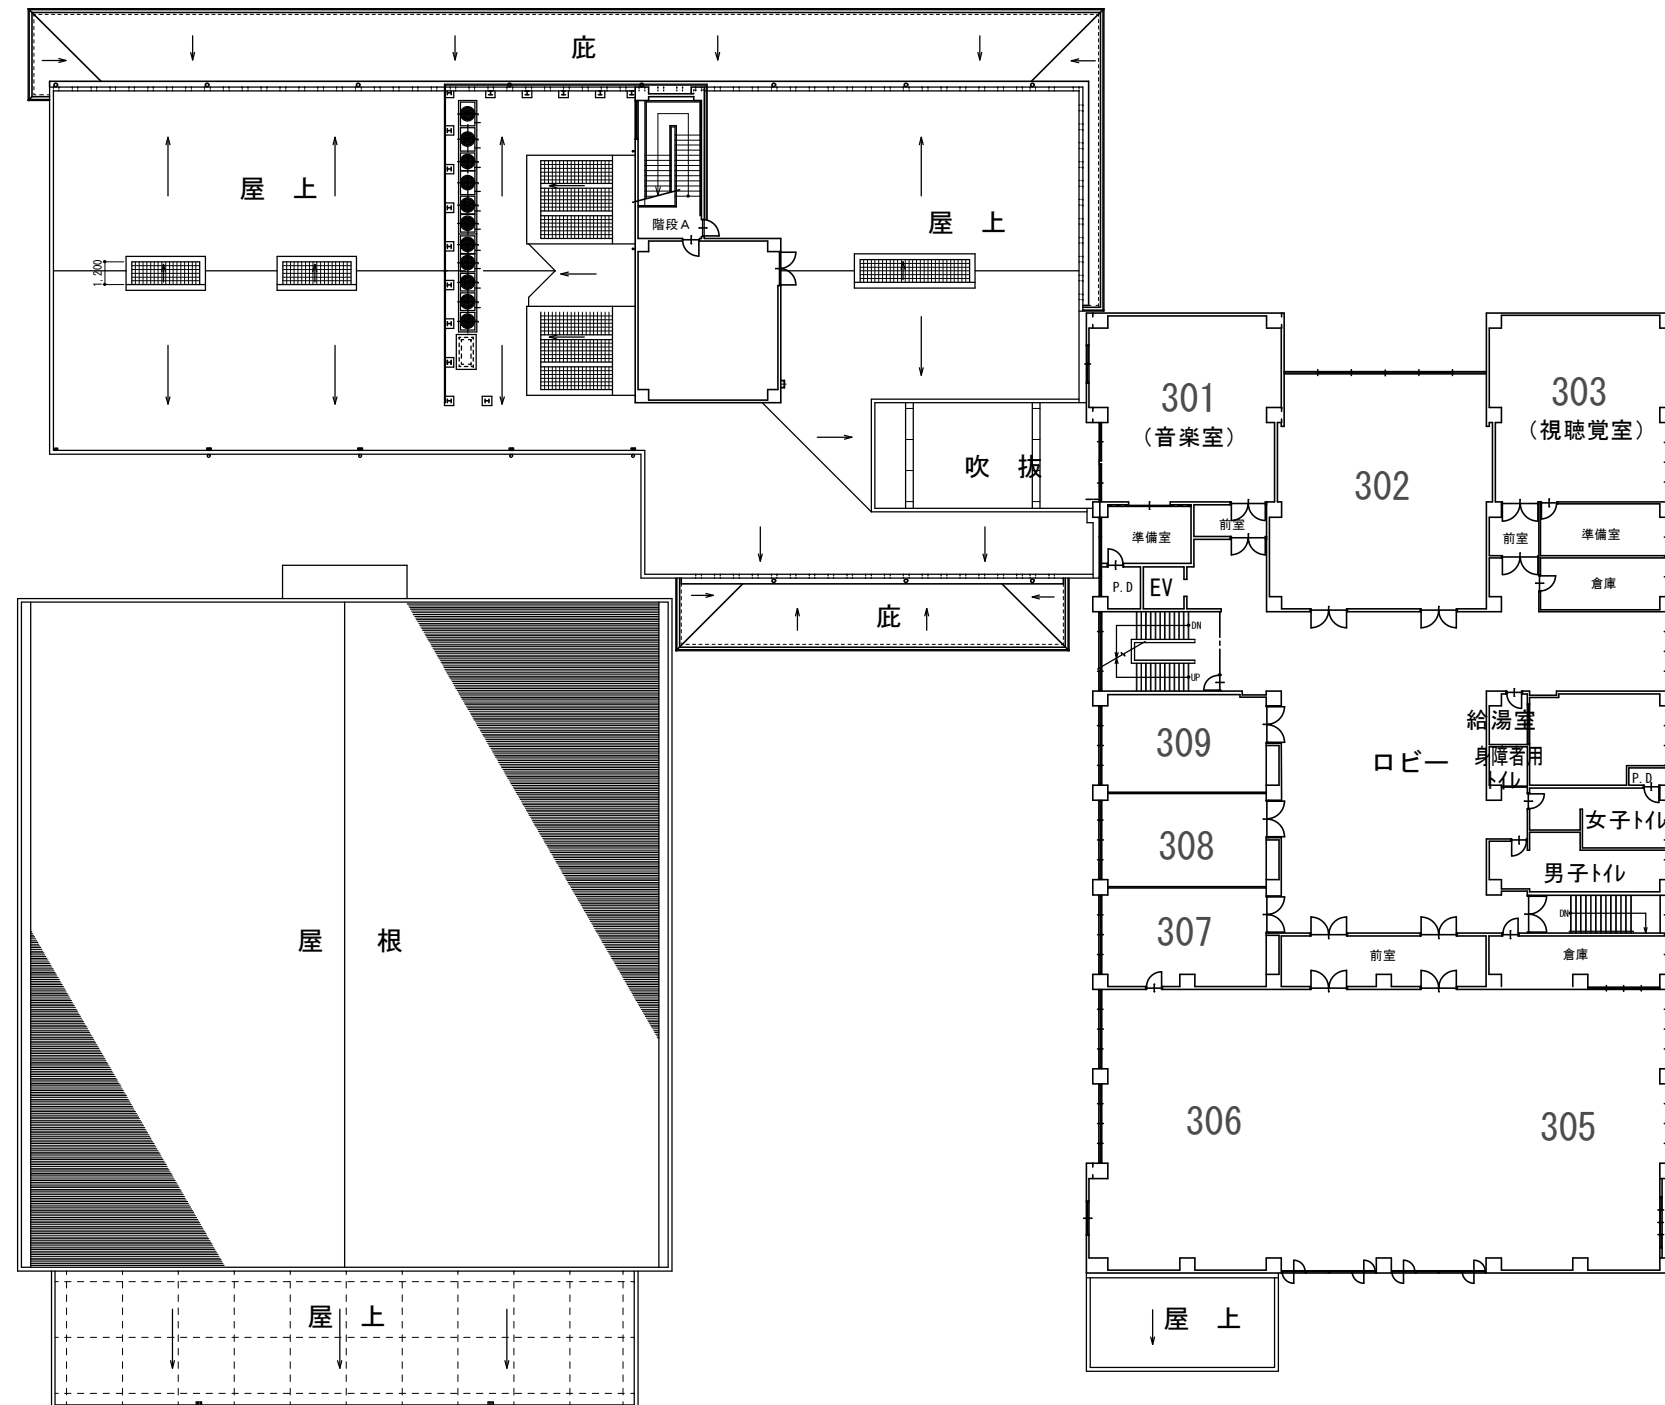

3階平面図