



三番線

市民グラウンド

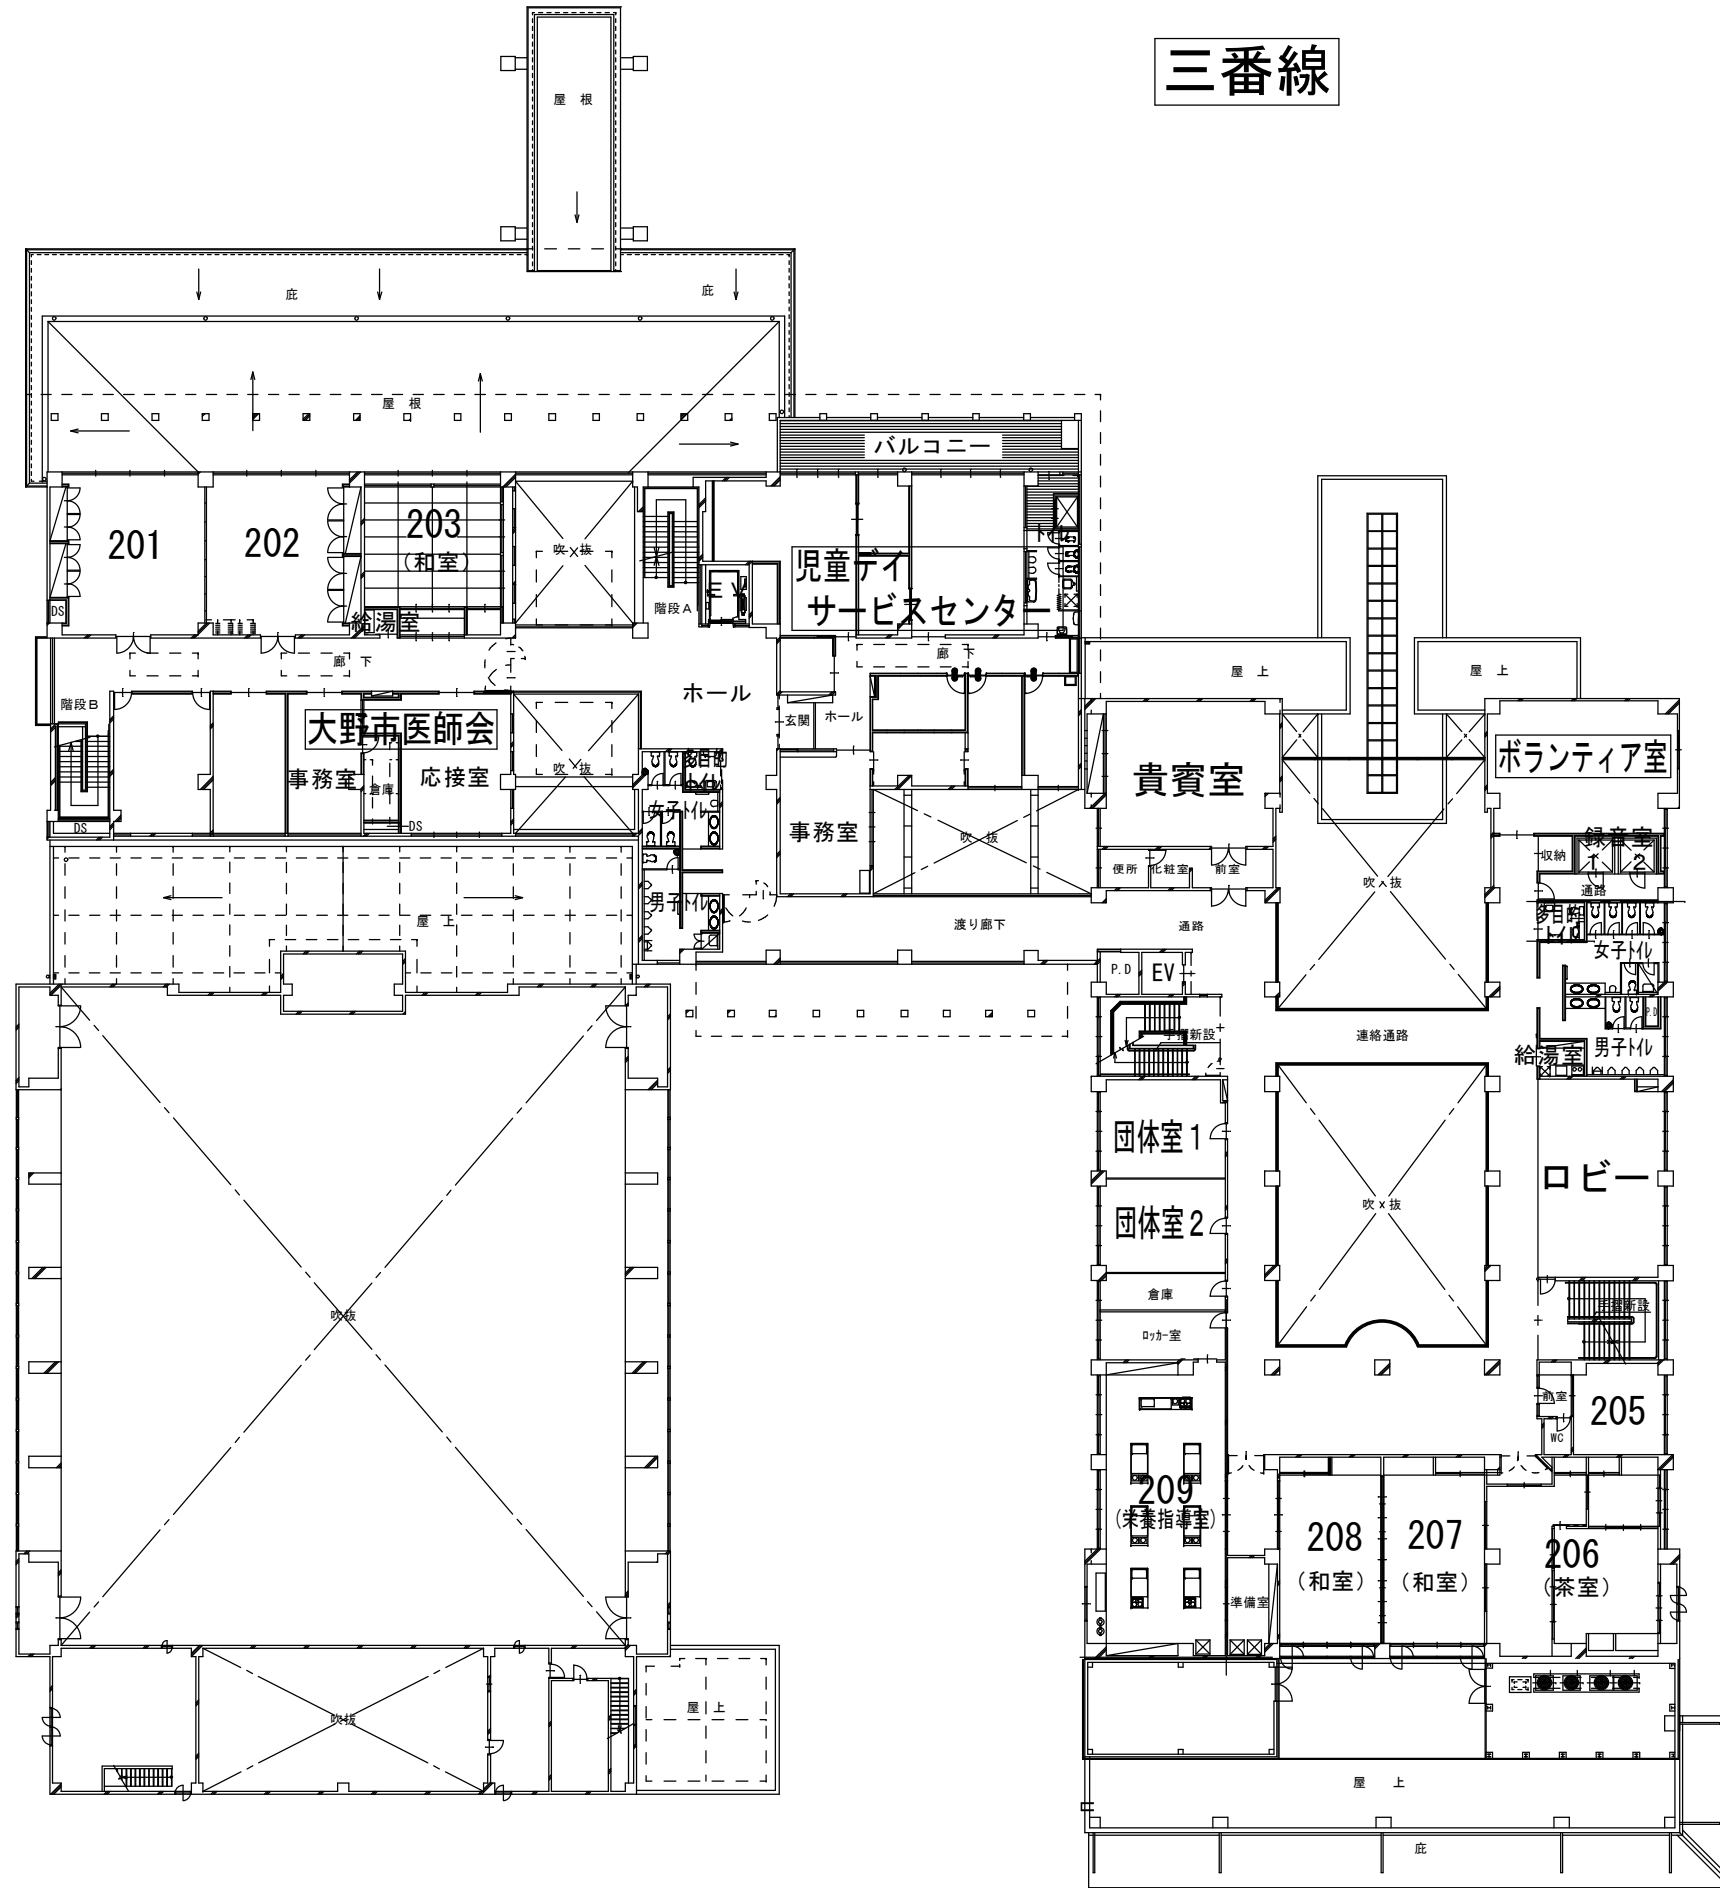


2階平面図

※多目的WCは全てオストメイト対応トイレとする

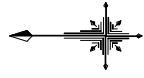

三番線

市民グラウンド

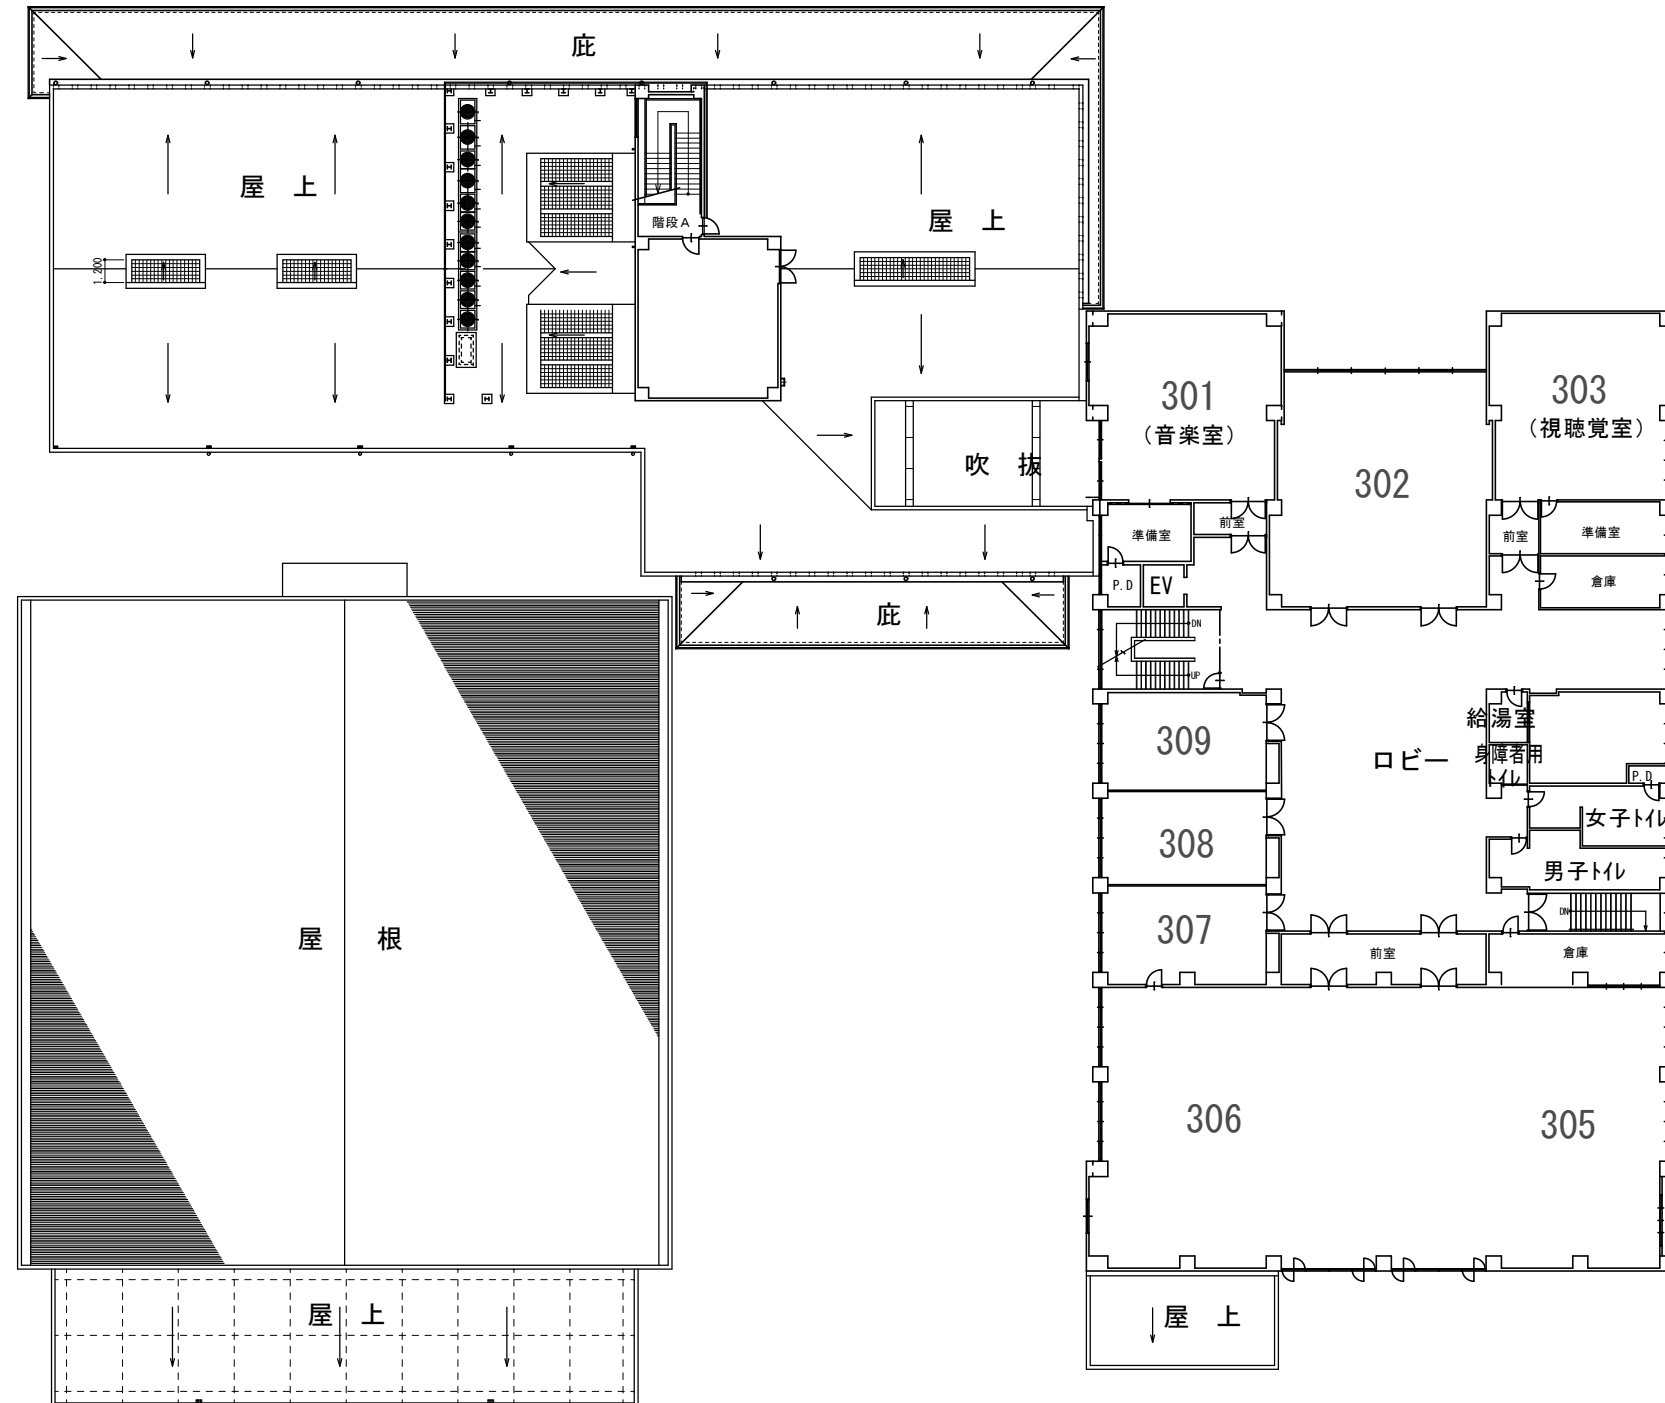

3階平面図