



【発信日】令和2年2月25日

【問合わせ先】

大野市役所（2階 24番窓口）

企画総務部総務課 加藤、契約管理室 帰山

電話 0779-66-1111 内線 2611

人が集い、心ふれあう交流拠点を整備

～（仮称）和泉地域ふれあい交流センター新築工事着工～

和泉地区において、和泉支所と和泉公民館を統合した新しい施設を建設します。つきましては、工事着工にあたり地鎮祭が執り行われますので、当日の取材をお願いいたします。新しい施設を建設することにより、各施設の耐震化や、老朽化に伴う修繕費用、更新費用などの財政負担を軽減し、効率的な住民サービスの提供と地域交流の促進を図ります。また、それぞれの施設で行っている業務を統合することで、人が集い、心ふれあう地域交流の促進を図るため、「人が集い、心ふれあう交流拠点」として整備します。


記

- 日時 2月27日（木）午前8時30分より
- 場所 旧和泉地域福祉センター跡地（道の駅九頭竜駐車場北側）
大野市朝日25号7番地
- 内容 新築工事施工業者により、地鎮祭が執り行われます。
- その他


施設の名称	和泉地域ふれあい交流センター（仮称）		
施設の概要	本館（交流センター）	鉄骨造平屋建て	440.87㎡
	附属棟（倉庫）	鉄骨造平屋建て	90.52㎡
工事請負者	本館建築・機械設備工事	（株）長崎組	代表取締役 松田 七男
	本館電気設備工事	丸栄電工（株）	代表取締役 山本 久徳
	附属棟工事	（株）安間鉄工所	代表取締役 安間 義剛
施設整備費	3億6百万円（令和元～2年度継続費）		

和泉地区統合施設 整備概要

1. 施設名称 (仮称)和泉地域ふれあい交流センター
2. 整備内容
 - ①本館 鉄骨造平屋建 441㎡
 - ②附属棟 鉄骨造平屋建 91㎡
3. 整備時期 令和元年度～令和2年度
4. 整備場所 大野市朝日25号7番地
(和泉地域福祉センター跡地)

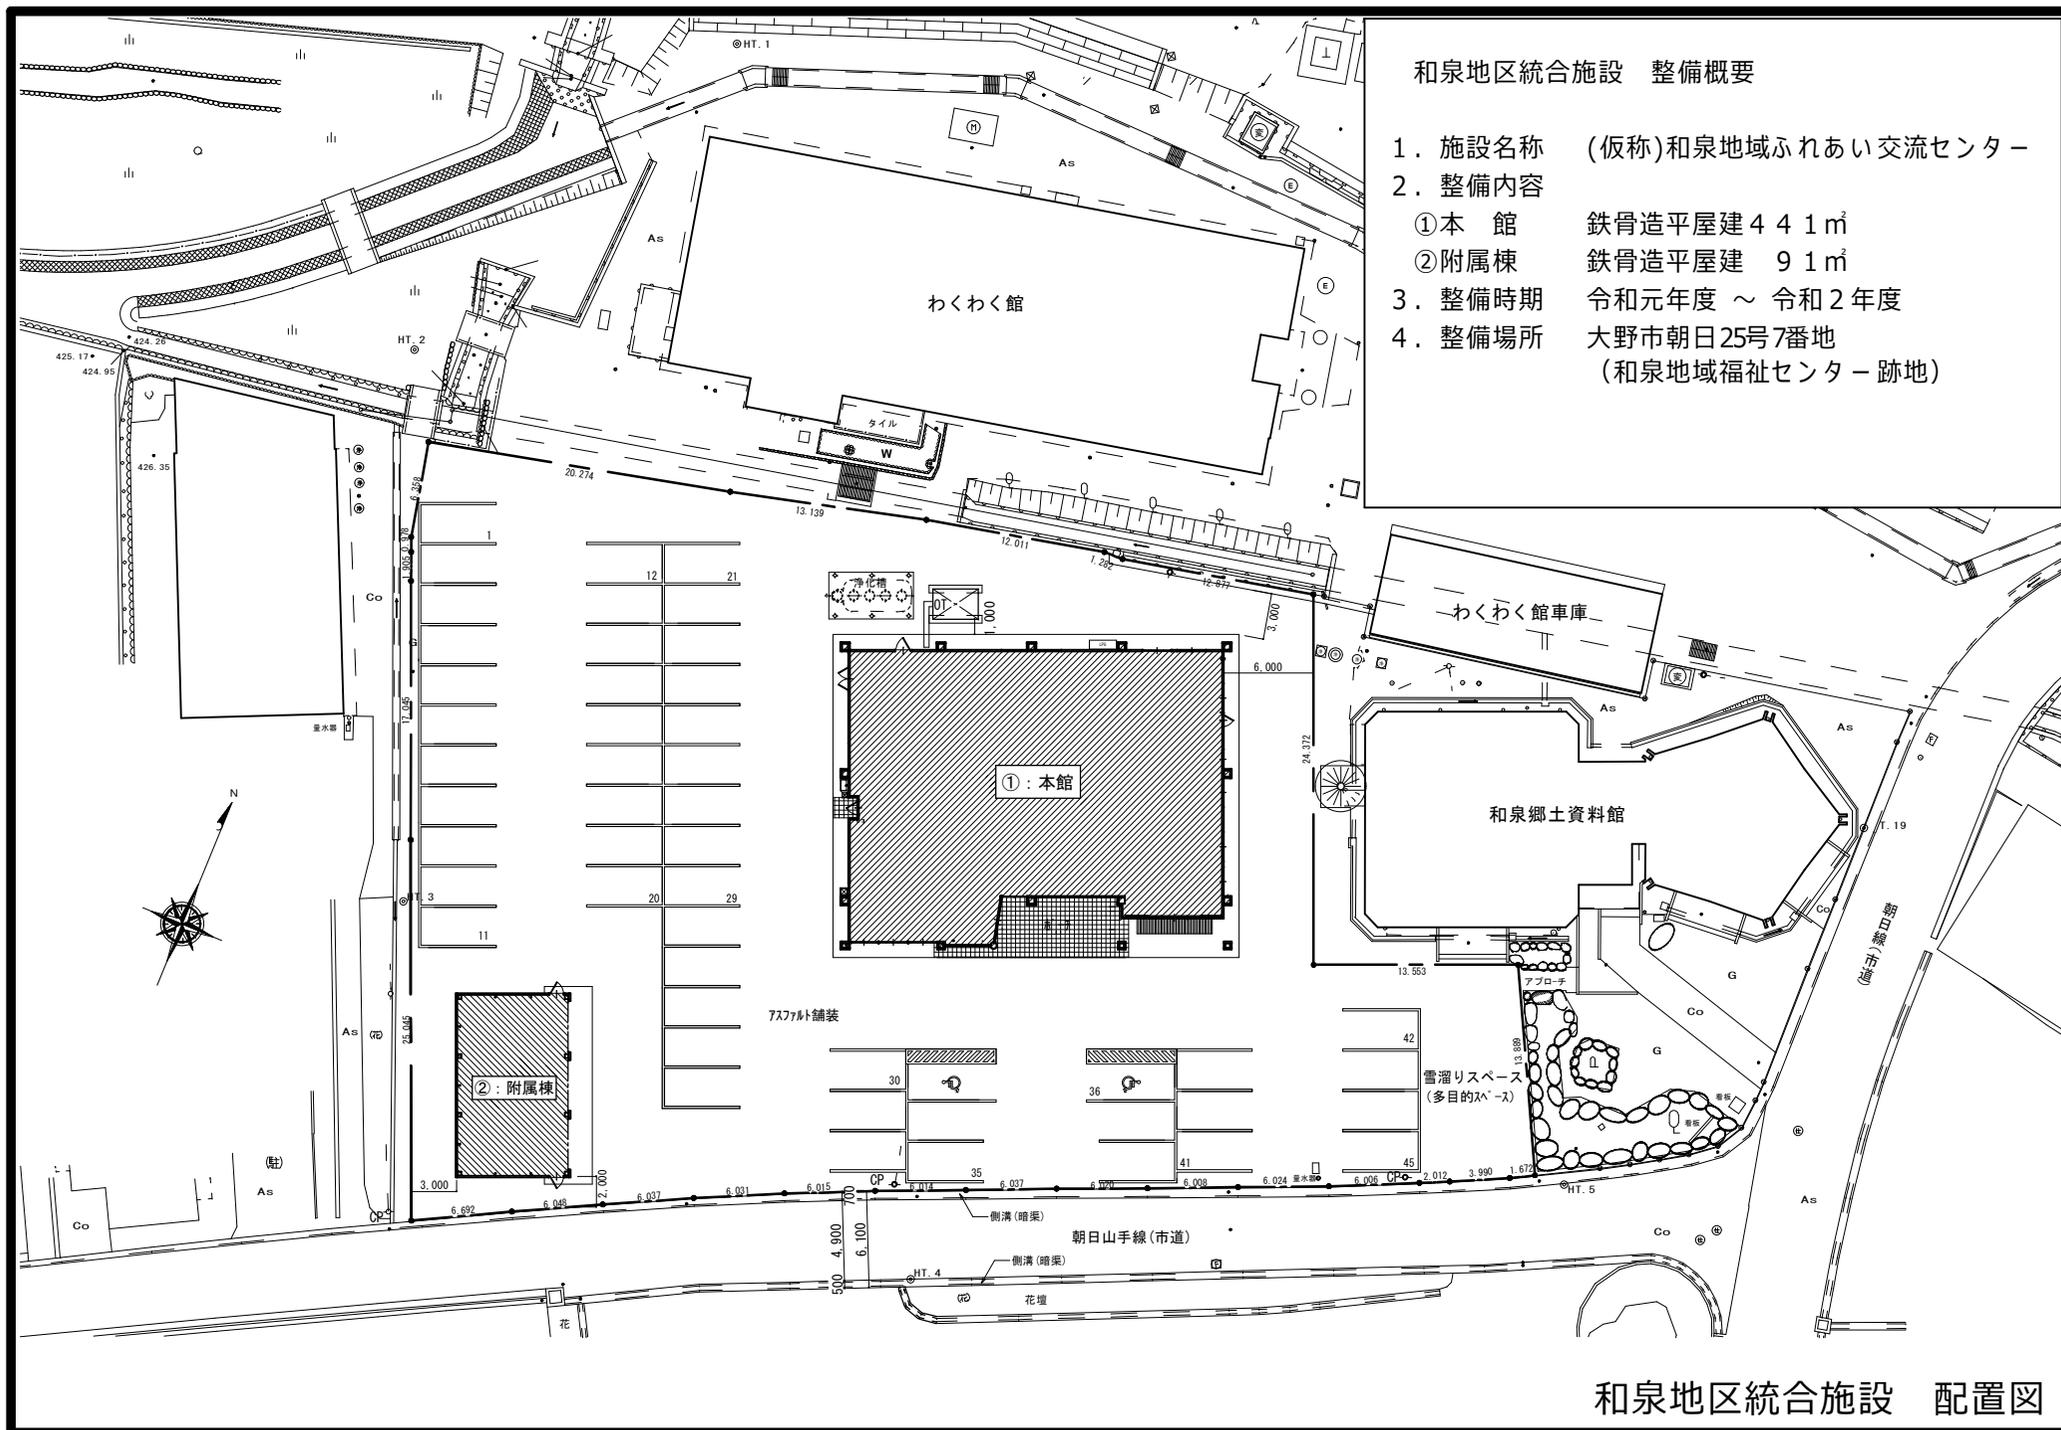

和泉地区統合施設 配置図

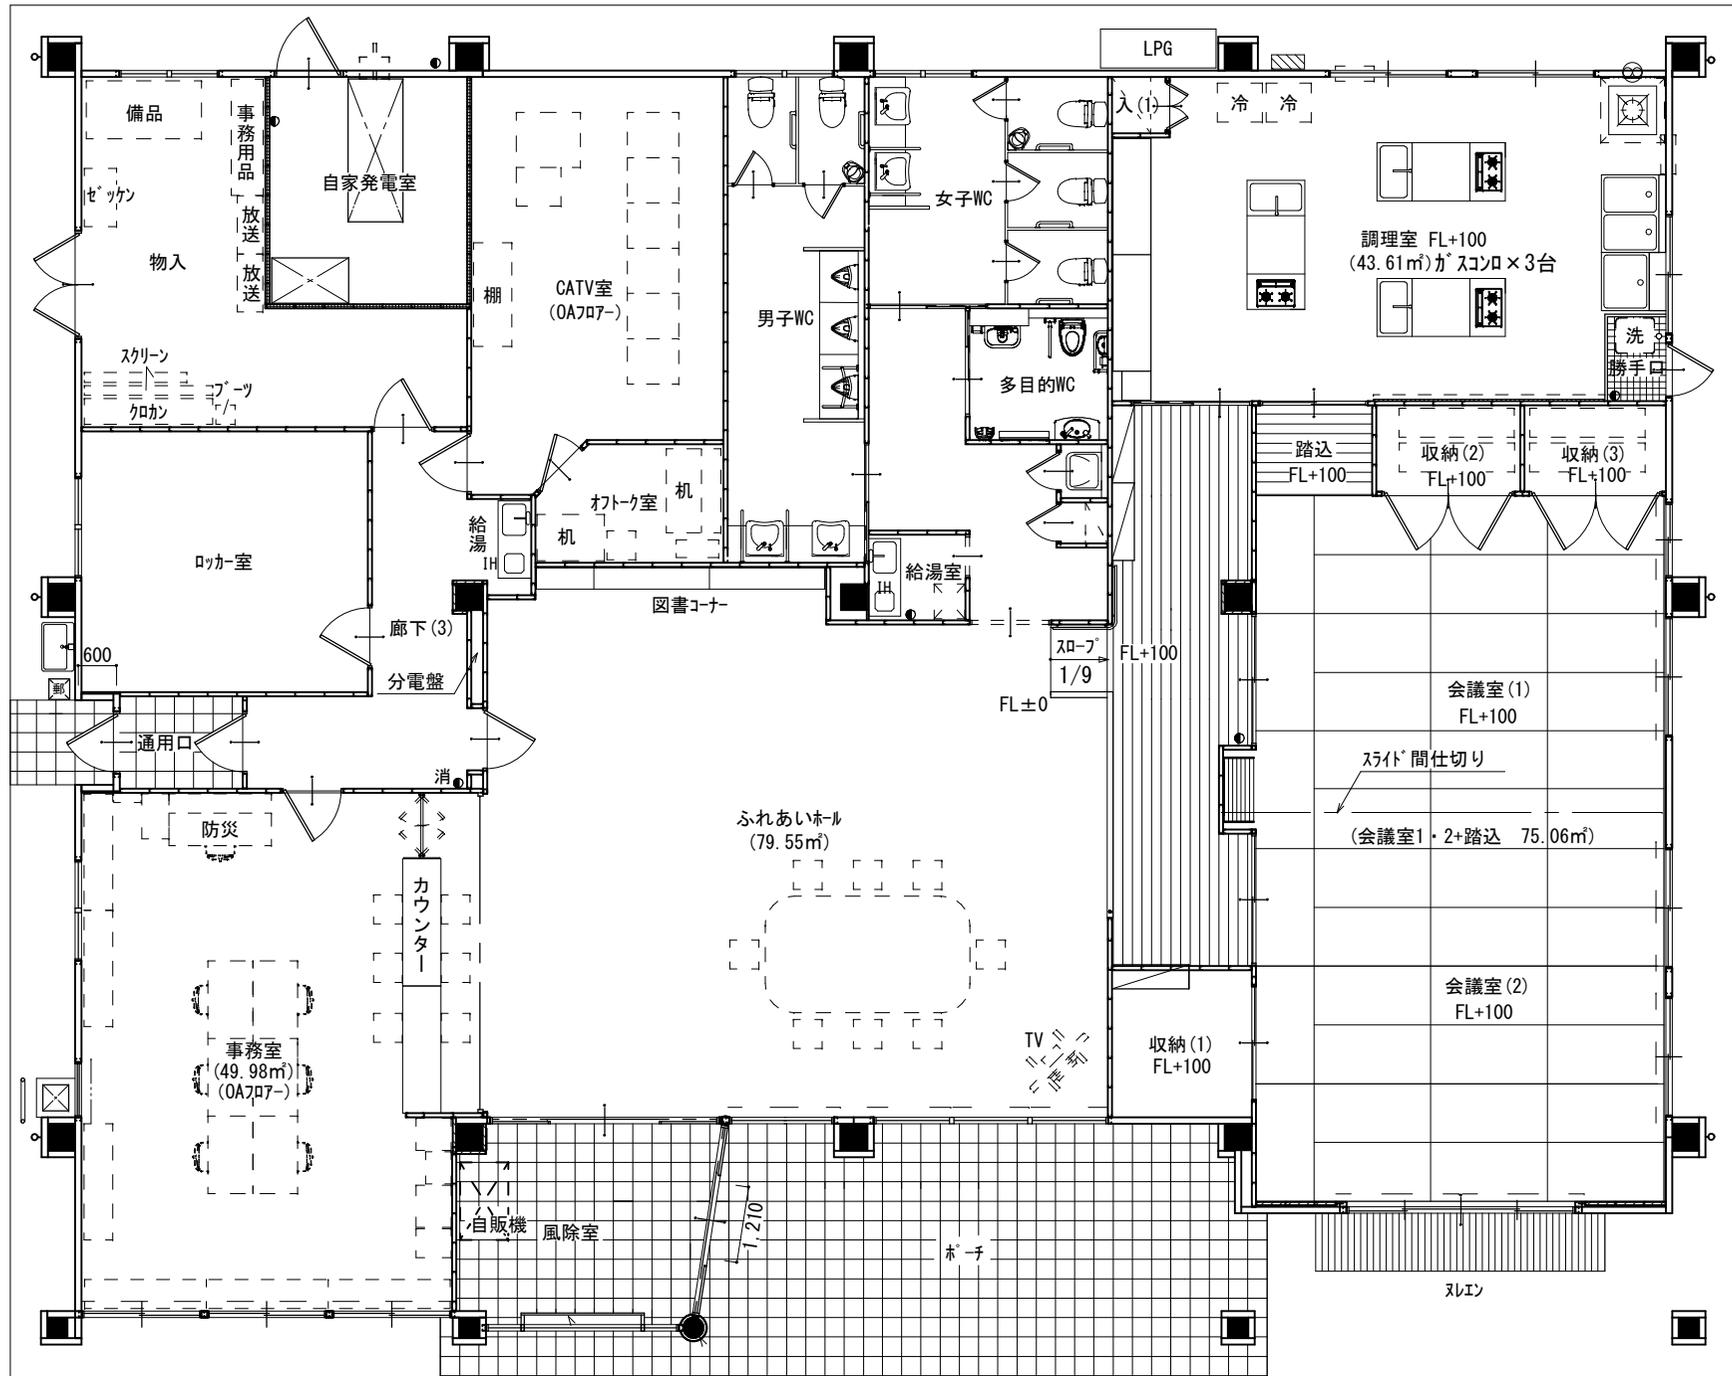

和泉地区統合施設 平面図