


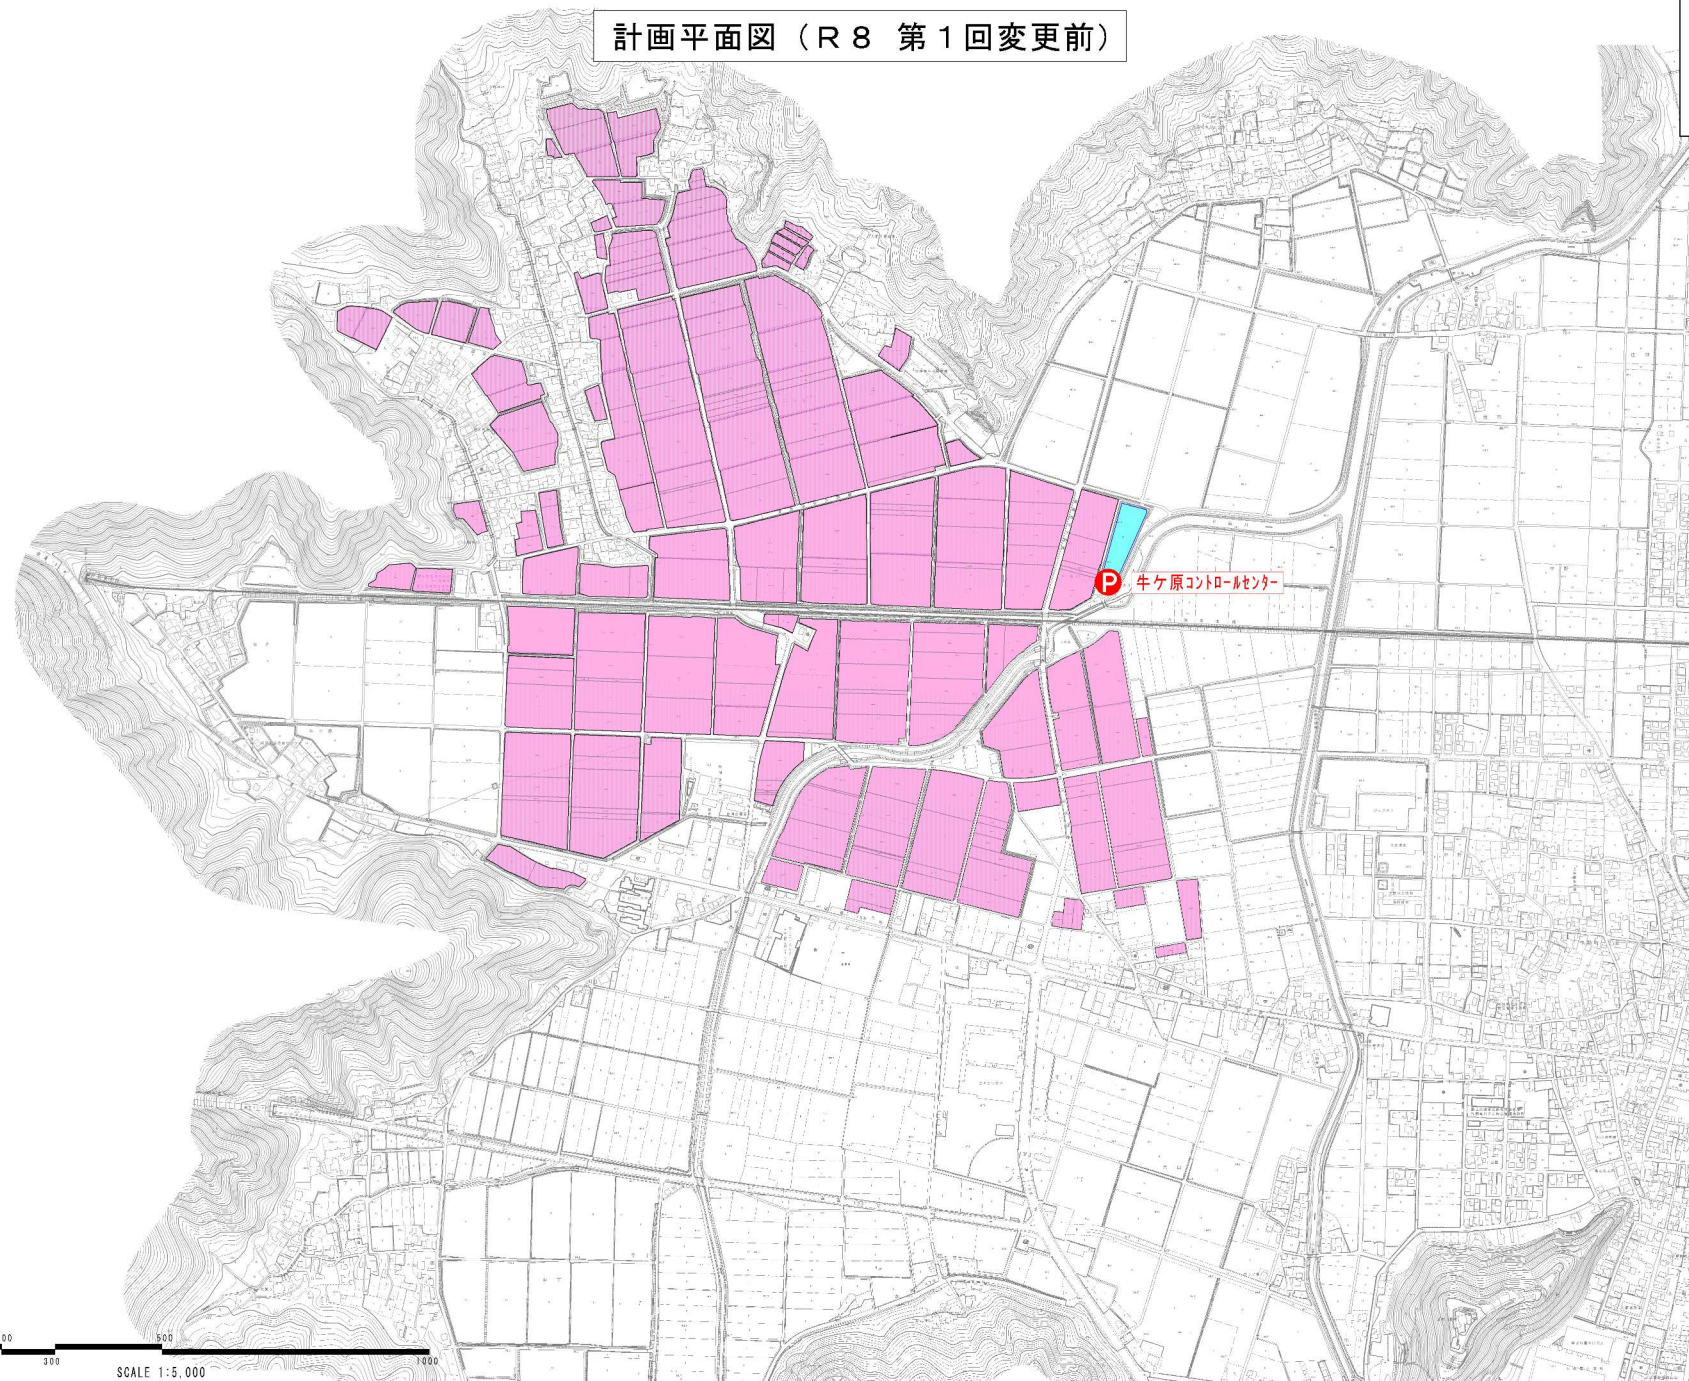

基幹水利施設ストックマネジメント事業 牛ヶ原地区

計画平面図（R8 第1回変更前）



受益面積区分表		
色 別	区 分	(ha)
	牛ヶ原コントロールセンター	94.9

事業概要	
○農業用排水施設整備	1.0式
〔牛ヶ原コントロールセンター〕	
・大門揚水ポンプ（補修）	1.0式
・尾永見揚水ポンプ（補修）	1.0式


主要工事

受益面積	94.9	ha
全体事業費	70,000	千円
事業主体	福 井 県	



基幹水利施設ストックマネジメント事業 牛ヶ原地区

計画平面図（R8 第1回変更後）

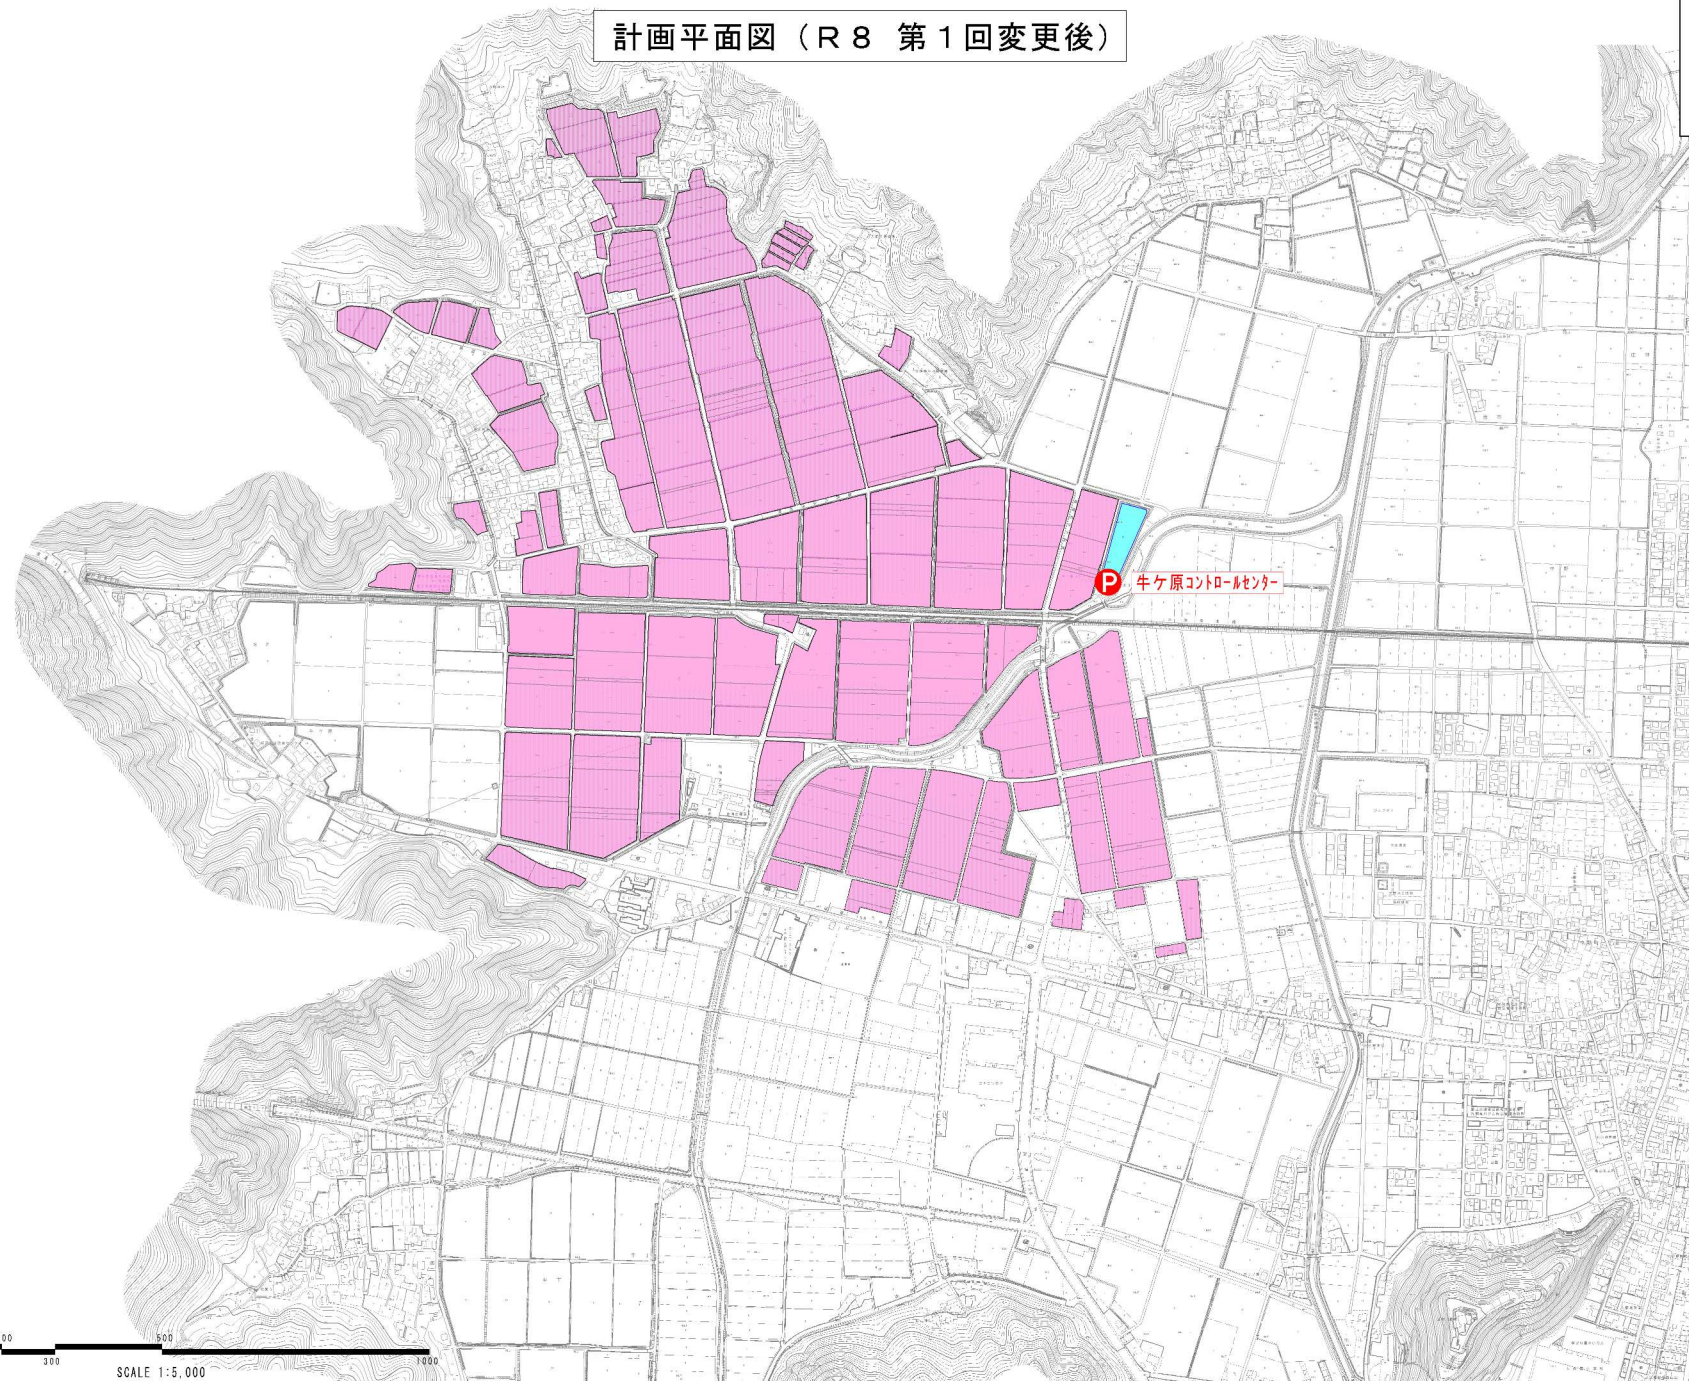

受益面積区分表

色 別	区 分	(ha)
■	牛ヶ原コントロールセンター	94.9

事業概要

○農業用排水施設整備	1.0式
〔牛ヶ原コントロールセンター〕	
・大門揚水ポンプ（補修）	1.0式
・尾永見揚水ポンプ（補修）	1.0式

主要
工
事

受益面積	94.9	ha
全体事業費	90,000	千円
事業主体	福 井 県	



基幹水利施設ストックマネジメント事業 牛ヶ原地区

変更説明図 (R8 第1回変更)

揚水機場工 増 1.0式 工変

当初電動機についてはベアリングの交換のみを想定していたが、絶縁抵抗値の測定など詳細を調査した結果、本体の交換が必要と判断されたため更新したい。

P 牛ヶ原コントロールセンター

揚水機場整備
用水ポンプ整備補修1.0式

変更理由別縁取

事 変 増	
事 変 減	
工 法 変 更	

0 50 100 200 300 400 500 600 700 800 900 1000
SCALE 1:5,000