


大野市公共下水道の全体計画区域（市街地）

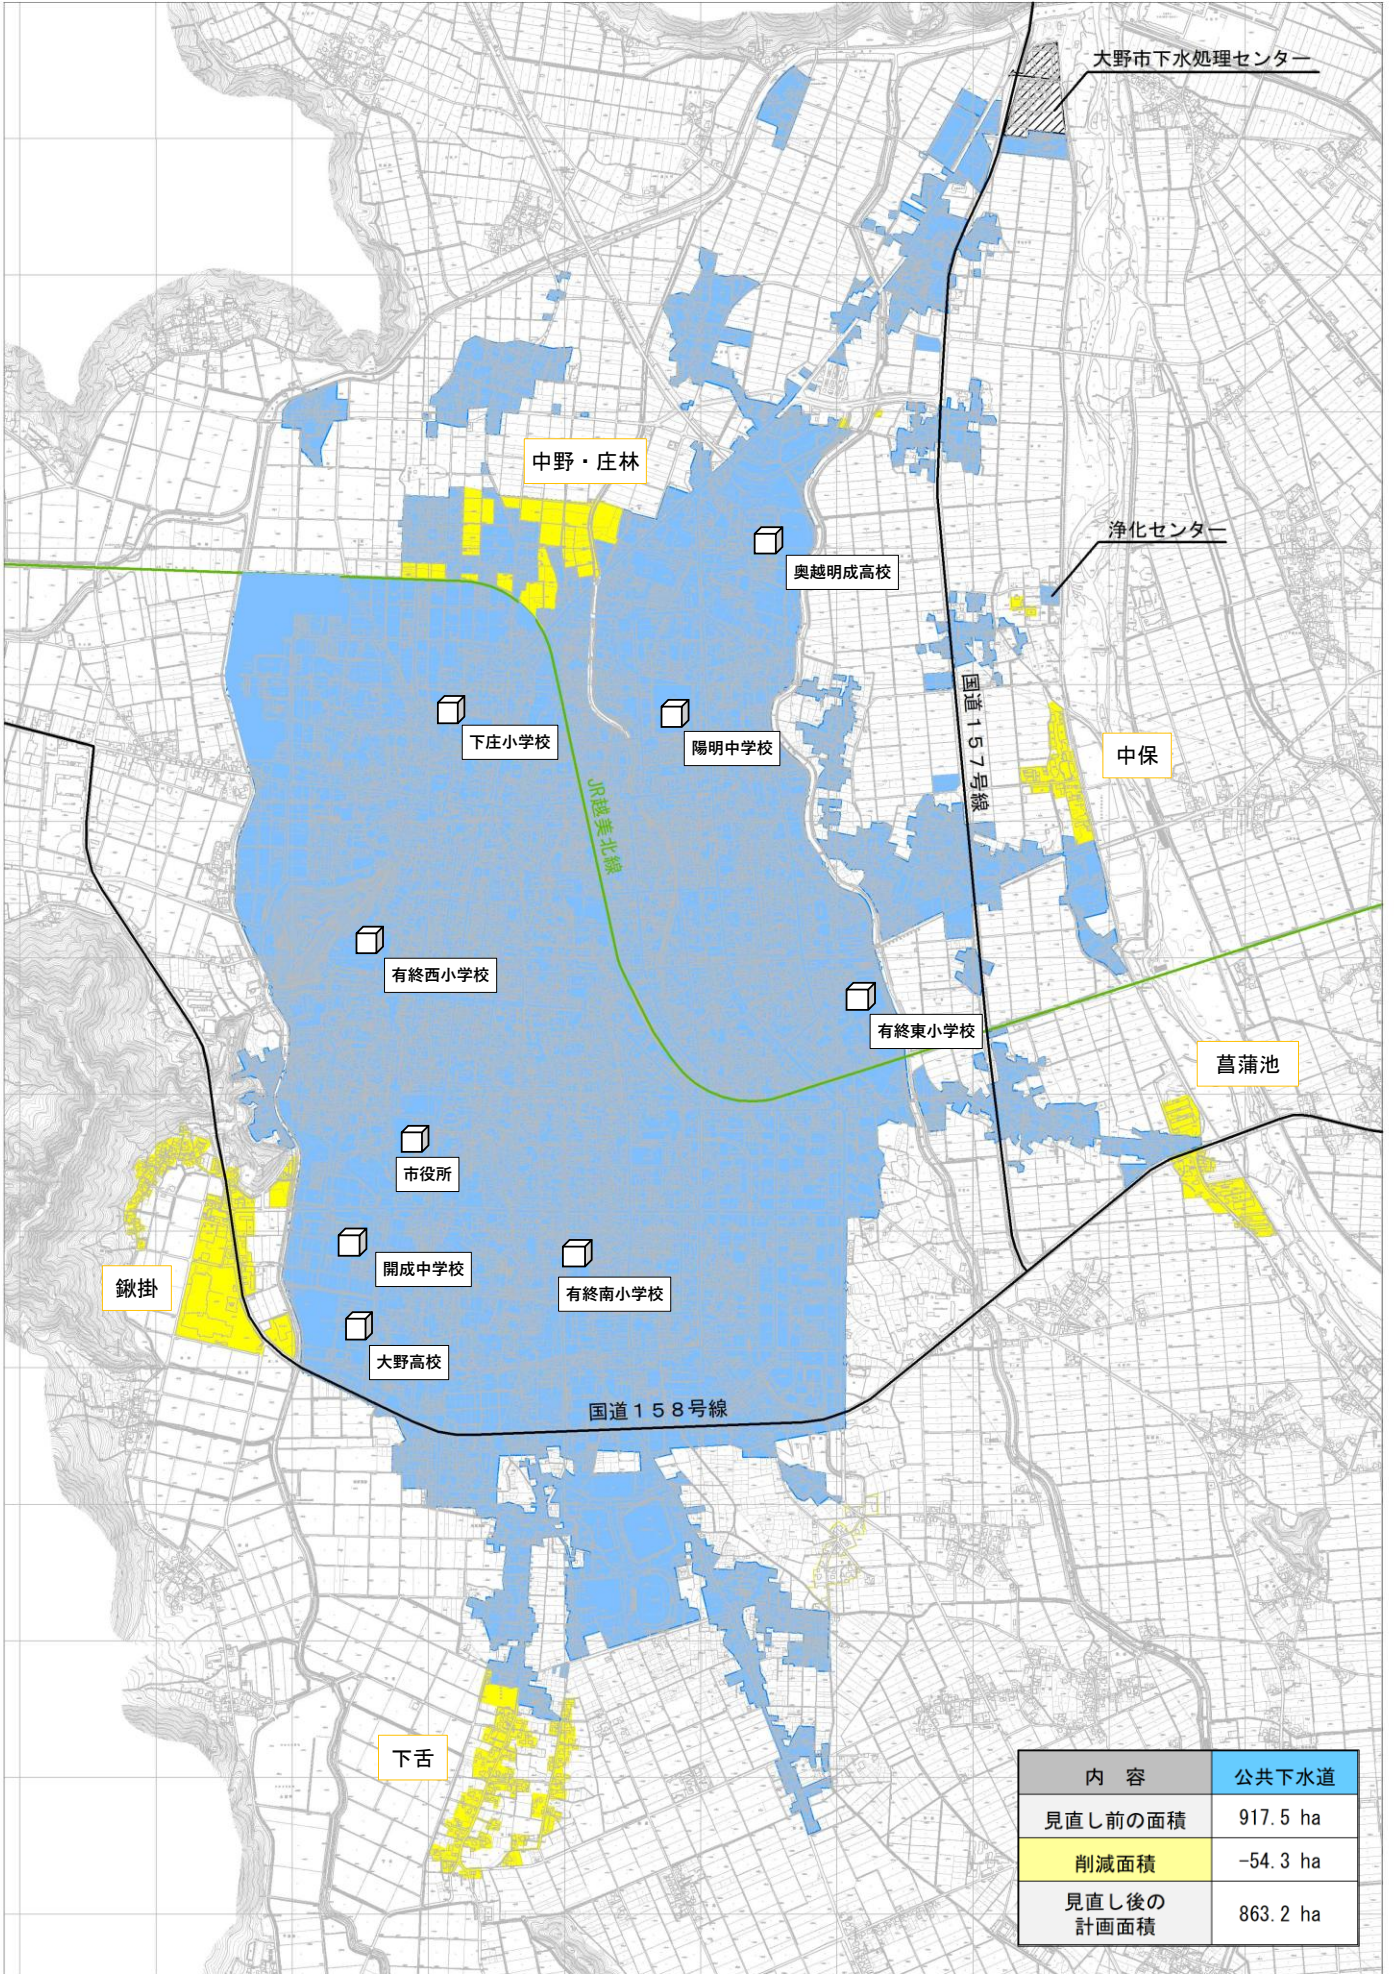

内容	公共下水道
見直し前の面積	917.5 ha
削減面積	-54.3 ha
見直し後の計画面積	863.2 ha