


A-type

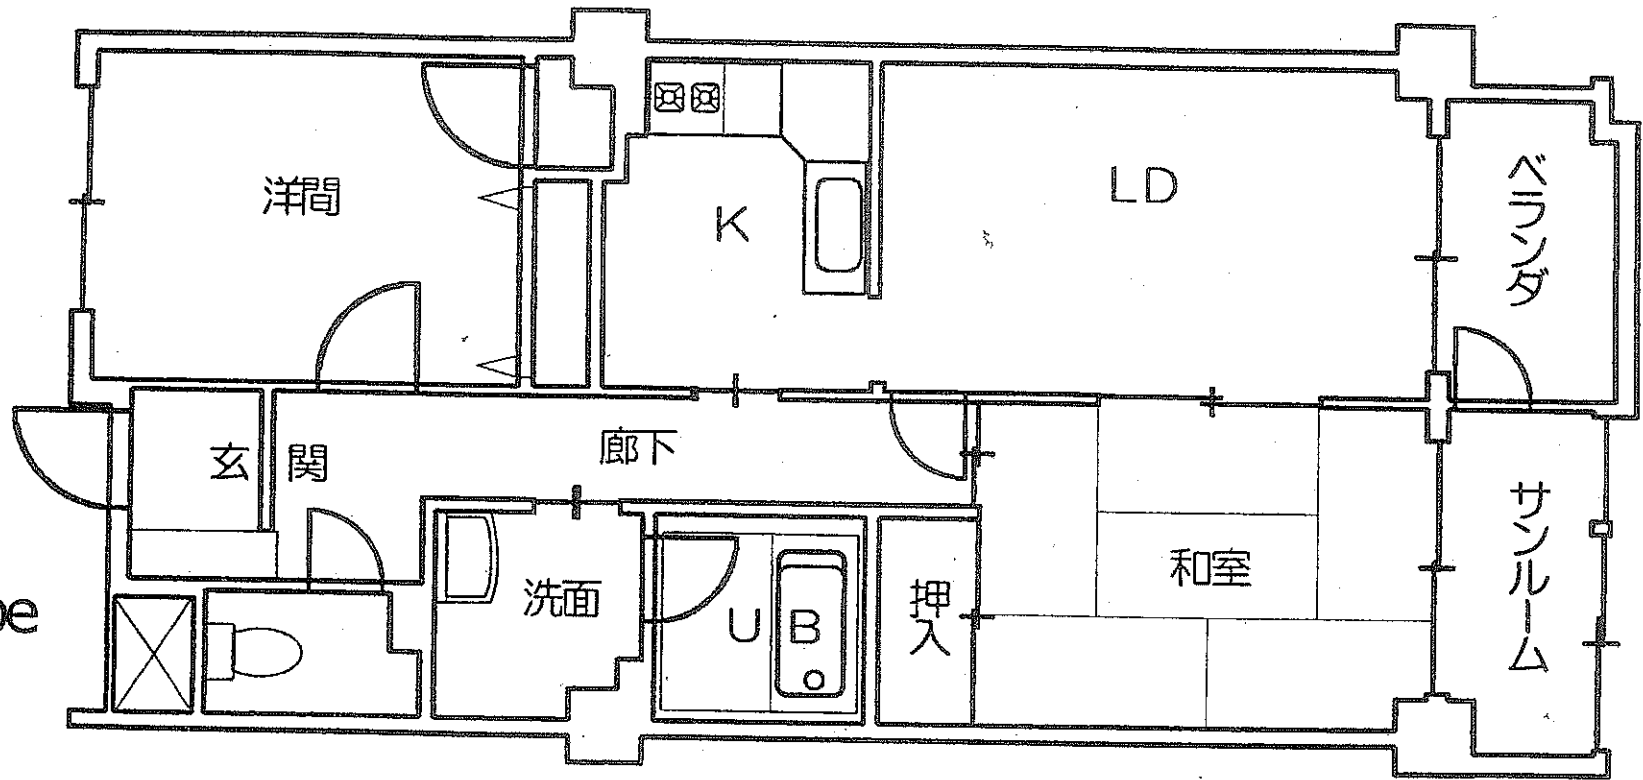

2LDK

A'-typeは、ベランダ・サンルームが、
小さくなります。

東二番町家住宅