


大野市立地適正化計画 誘導区域図

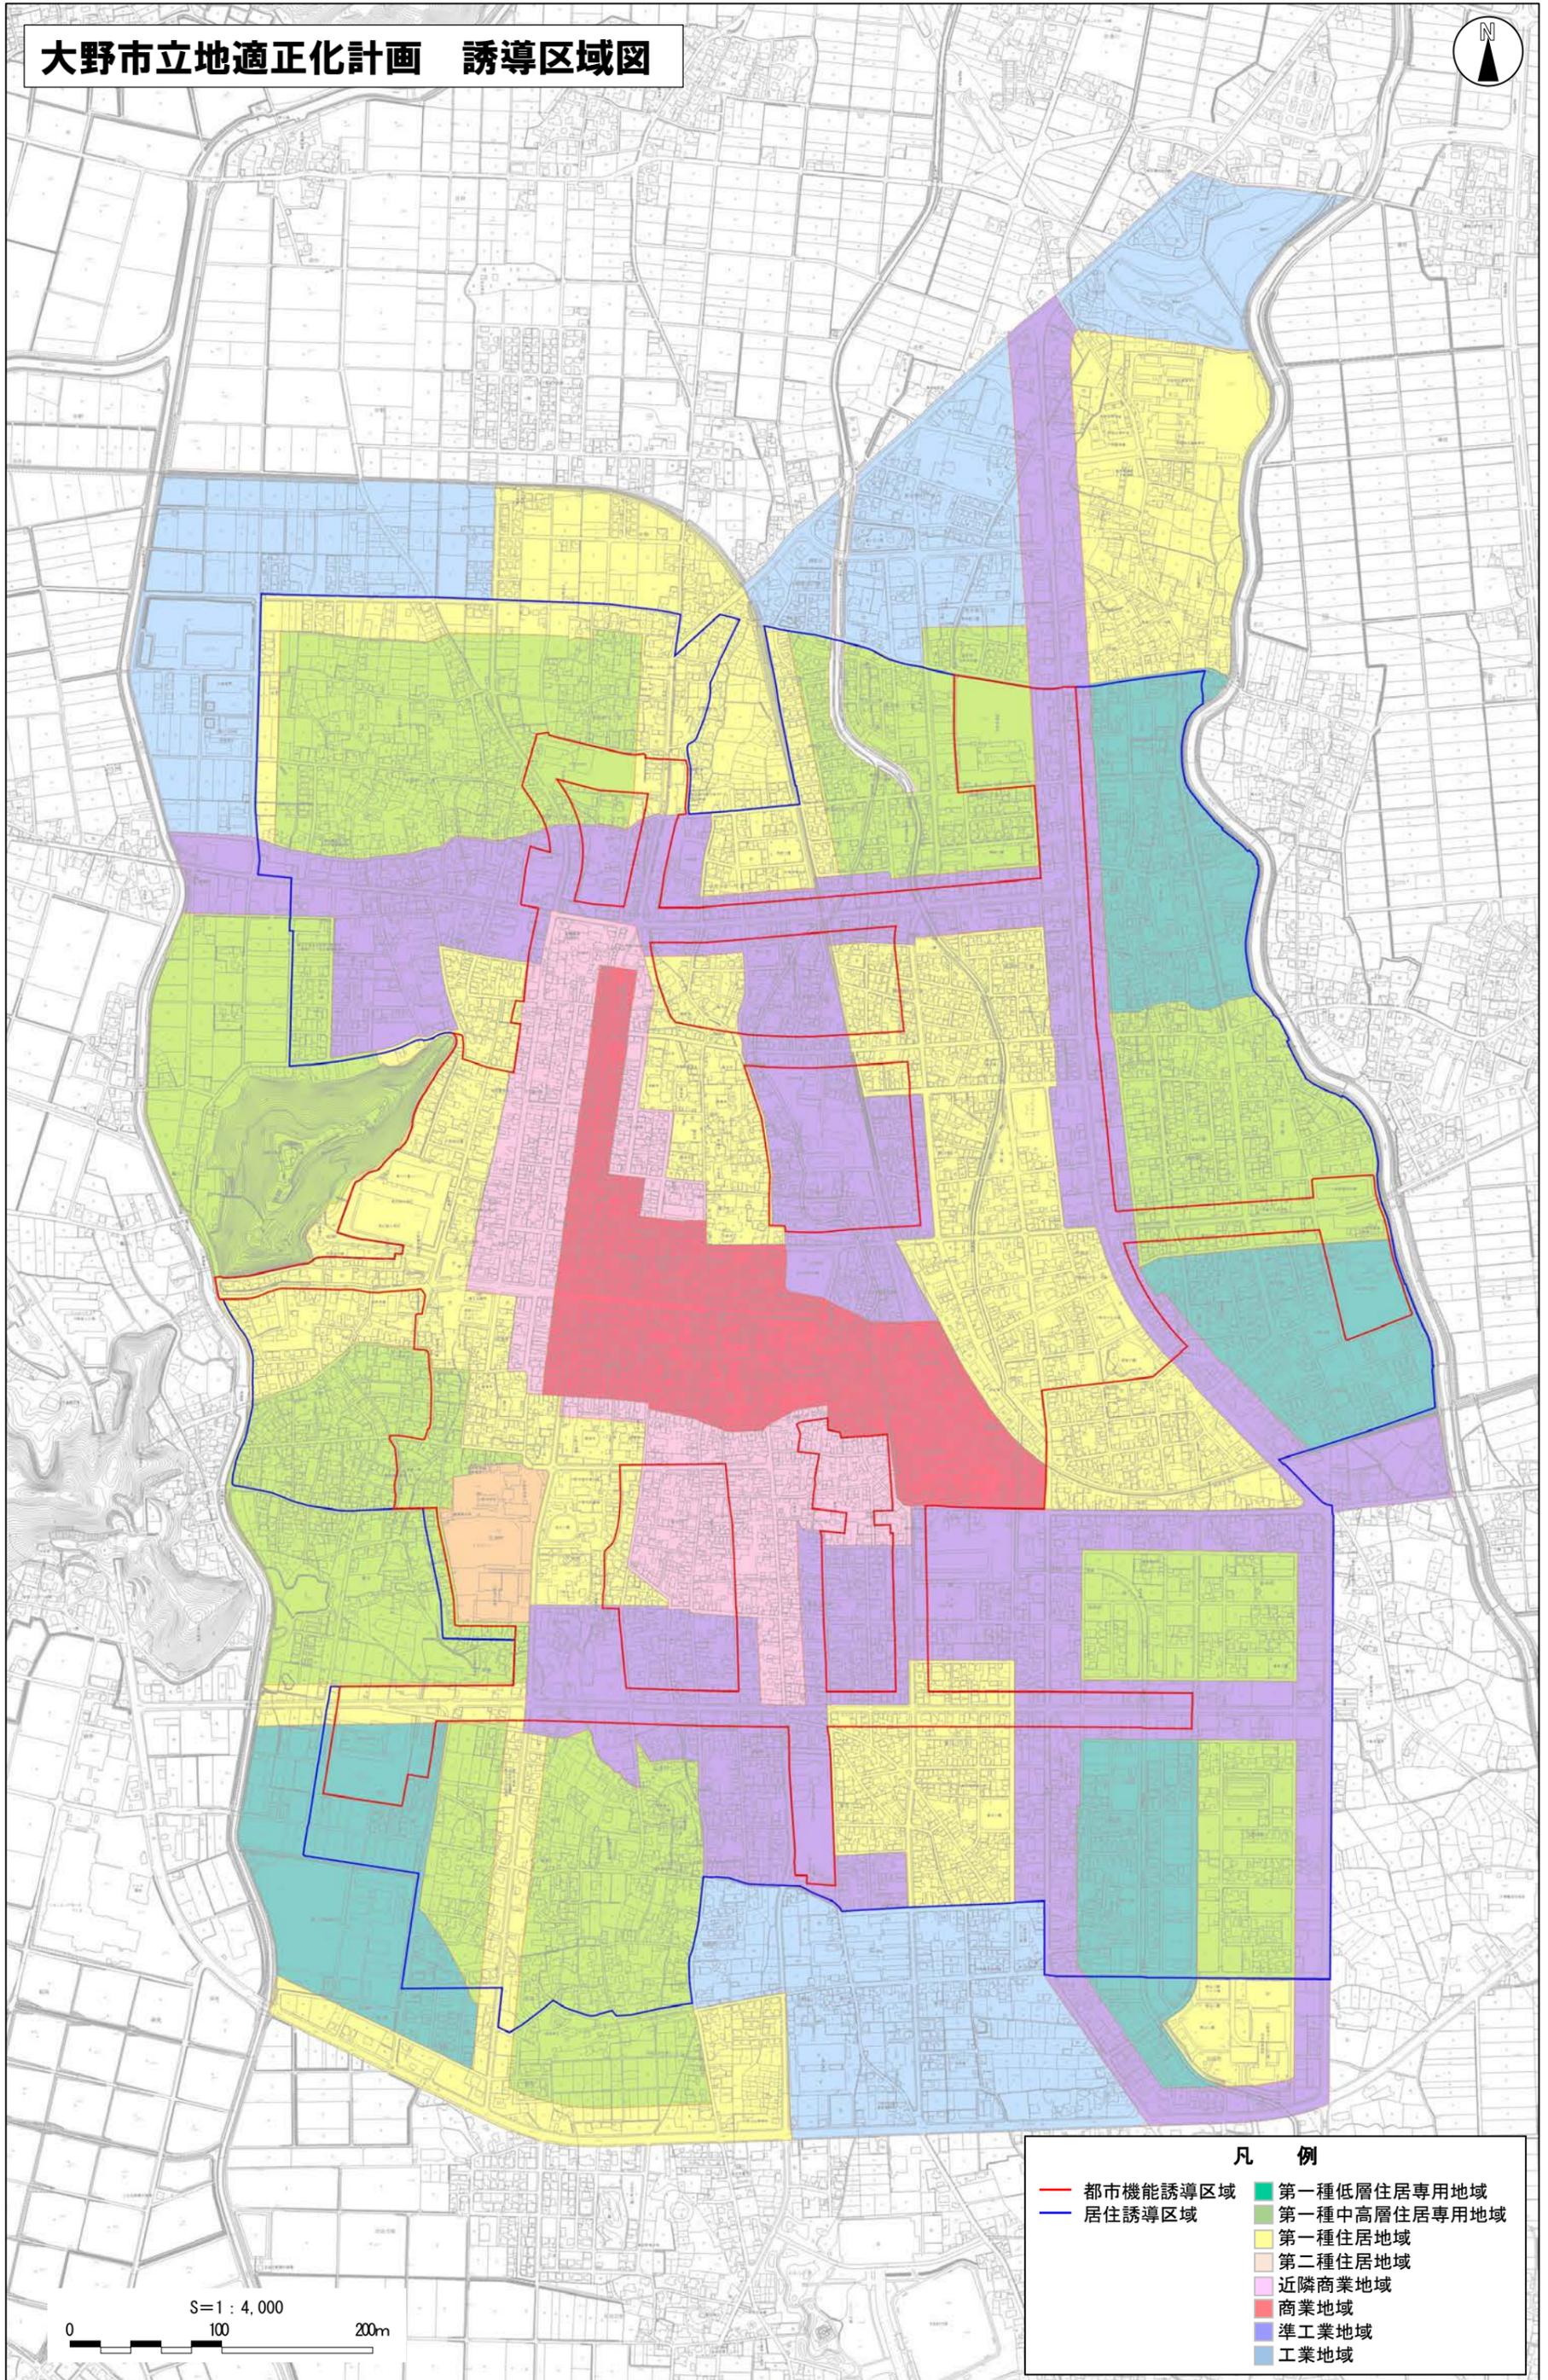

凡 例

- 都市機能誘導区域
- 居住誘導区域
- 第一種低層住居専用地域
- 第一種中高層住居専用地域
- 第一種住居地域
- 第二種住居地域
- 近隣商業地域
- 商業地域
- 準工業地域
- 工業地域

S=1:4,000

0 100 200m