



令和9年度 新規採択希望 県営土地改良事業 南新在家地区（農業用排水施設（基幹水利施設ストックマネジメント）事業）計画平面図

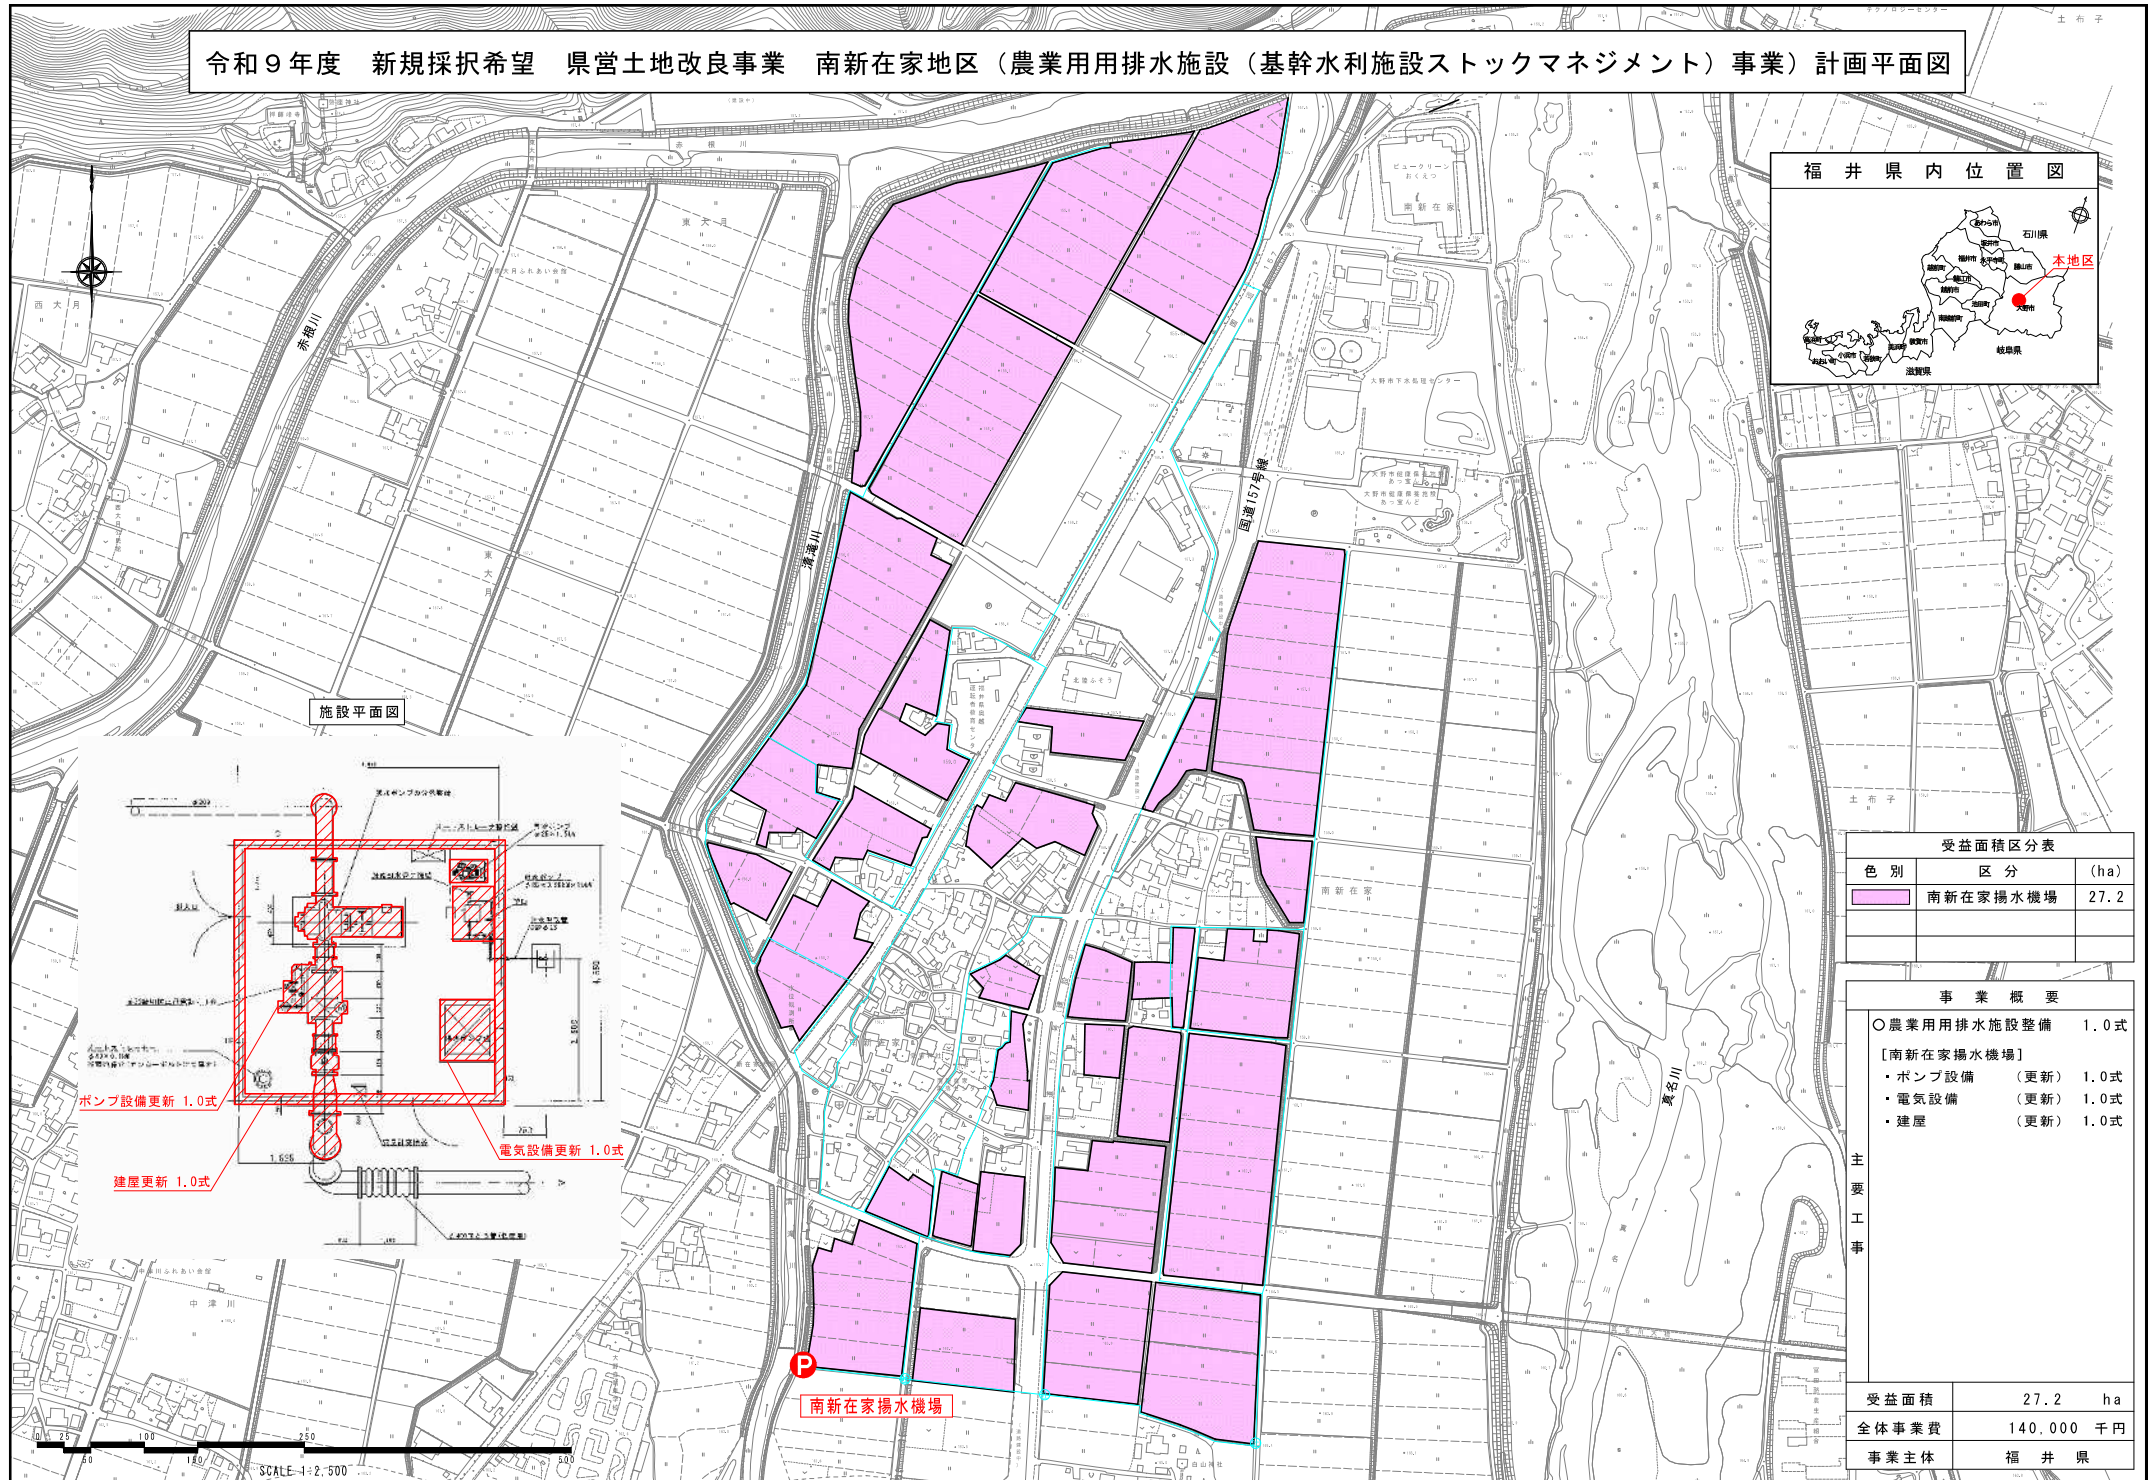

福井県内位置図



施設平面図

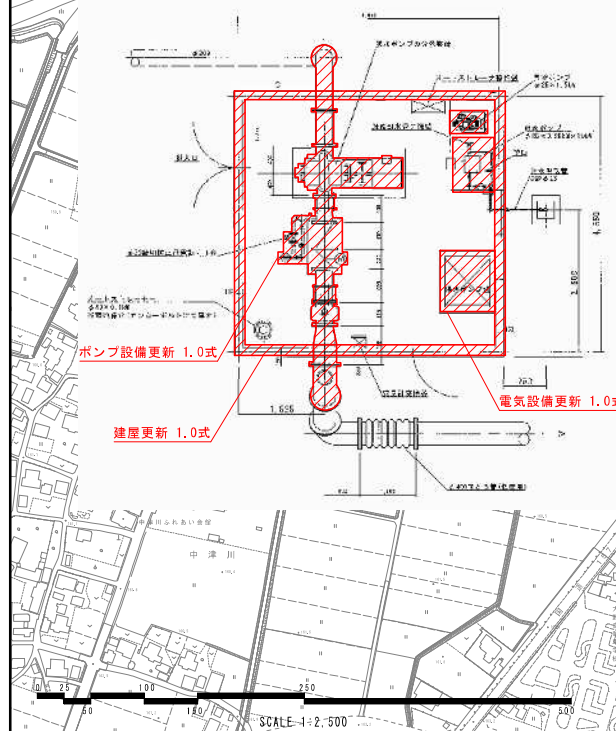

受益面積区分表

色 別	区 分	(ha)
	南新在家揚水機場	27.2

事業概要

- 農業用排水施設整備 1.0式
- [南新在家揚水機場]
- ・ポンプ設備 (更新) 1.0式
 - ・電気設備 (更新) 1.0式
 - ・建屋 (更新) 1.0式

主要
工事

受益面積	27.2	ha
全体事業費	140,000	千円
事業主体	福 井 県	