下庄小学校　改修計画図
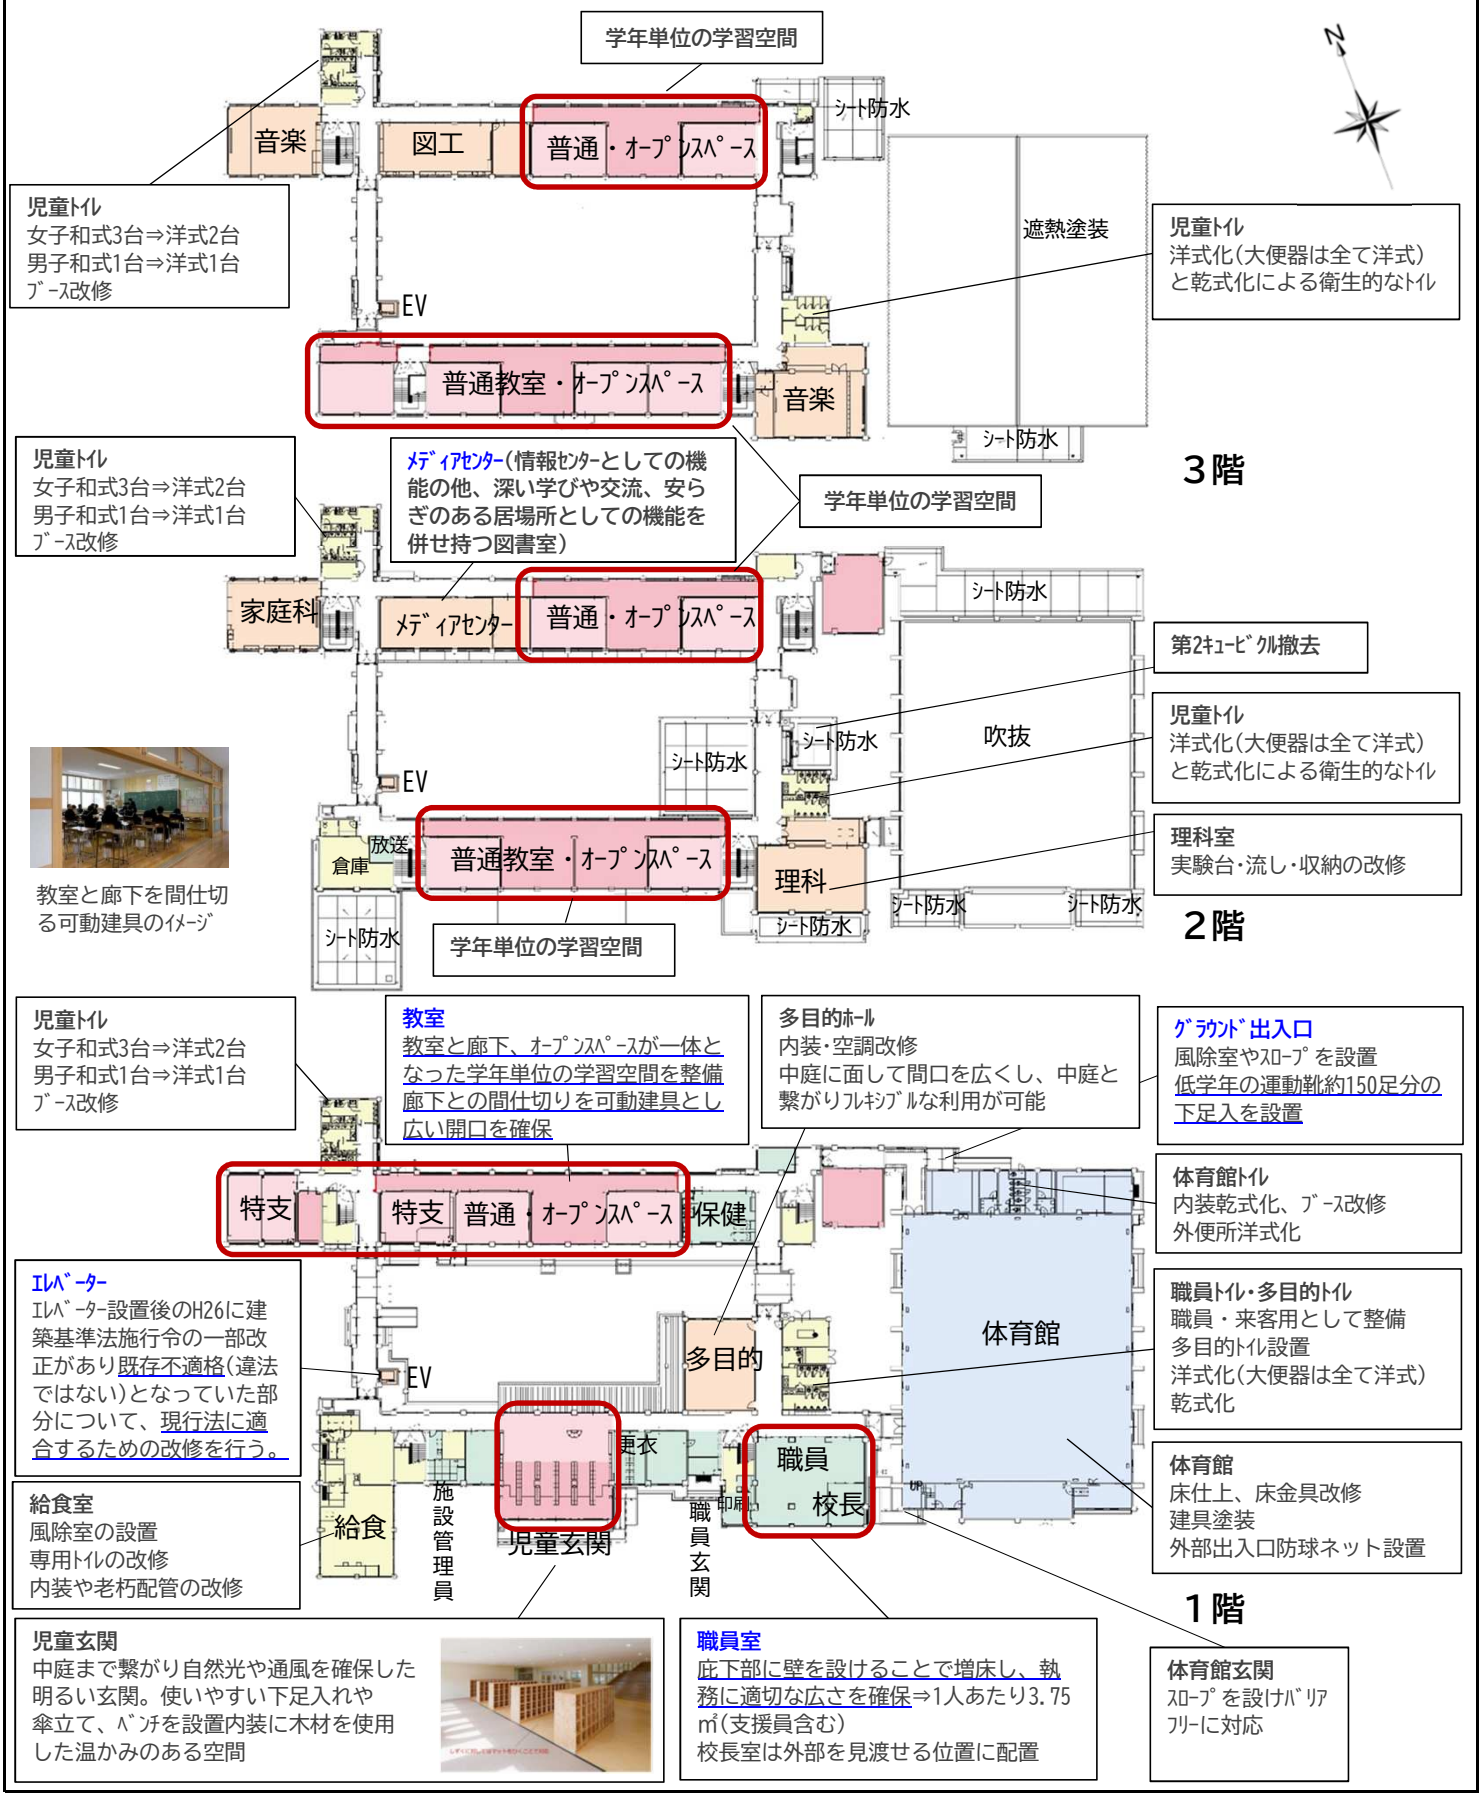
改修後