


流雪溝に関する分水ルート調査結果(2/2)

作成：大野地区区長会第6地区


2. 東西 貫通水路、城町ポンプ排水口周辺の分水ルート

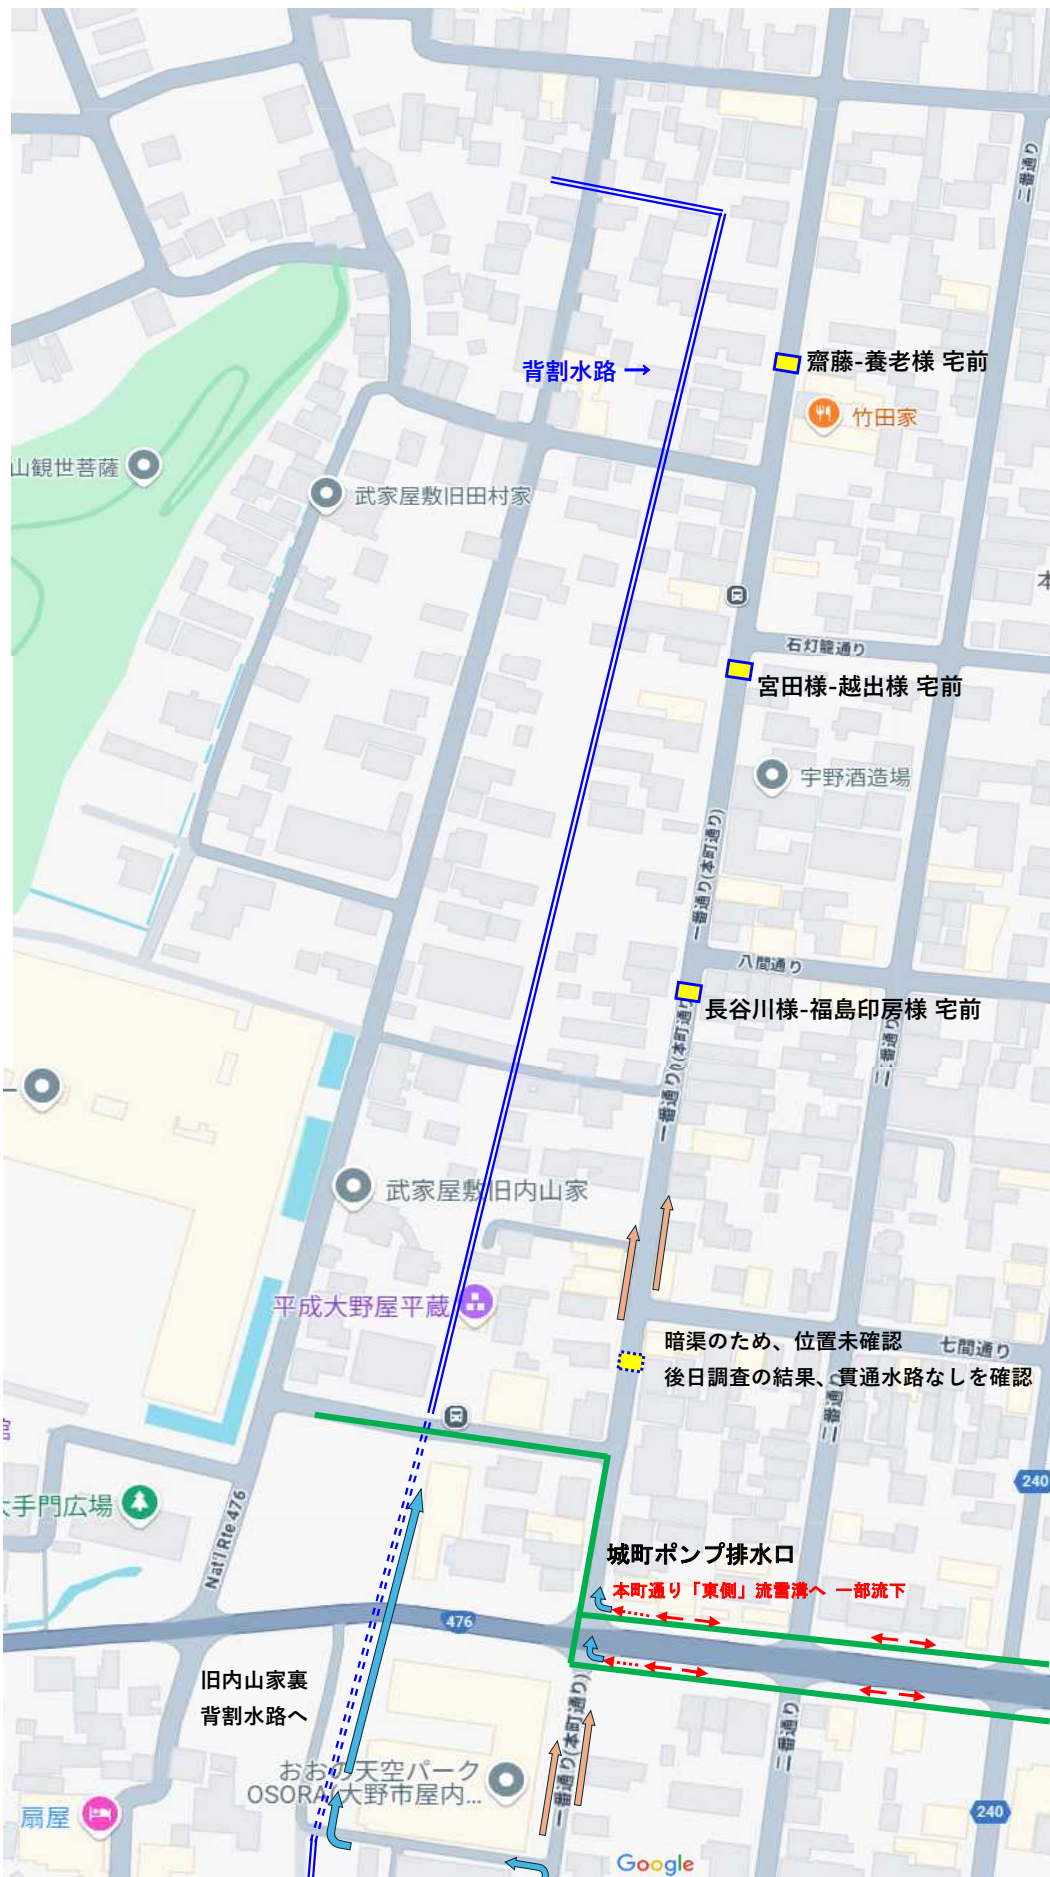


東西 貫通水路





上部拡大

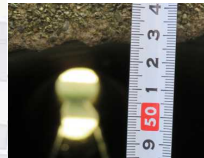

底部拡大

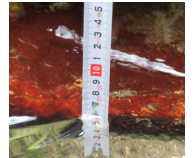

城町ポンプ排水口

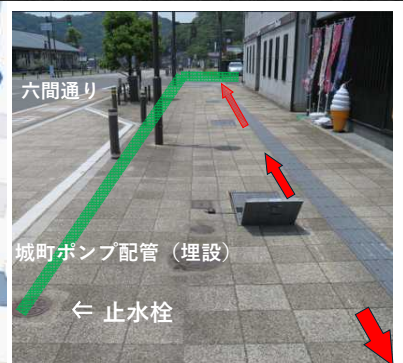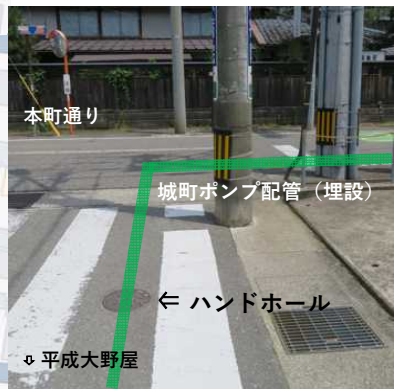

排水口

本町通り「東側」
流雪溝へ一部流下