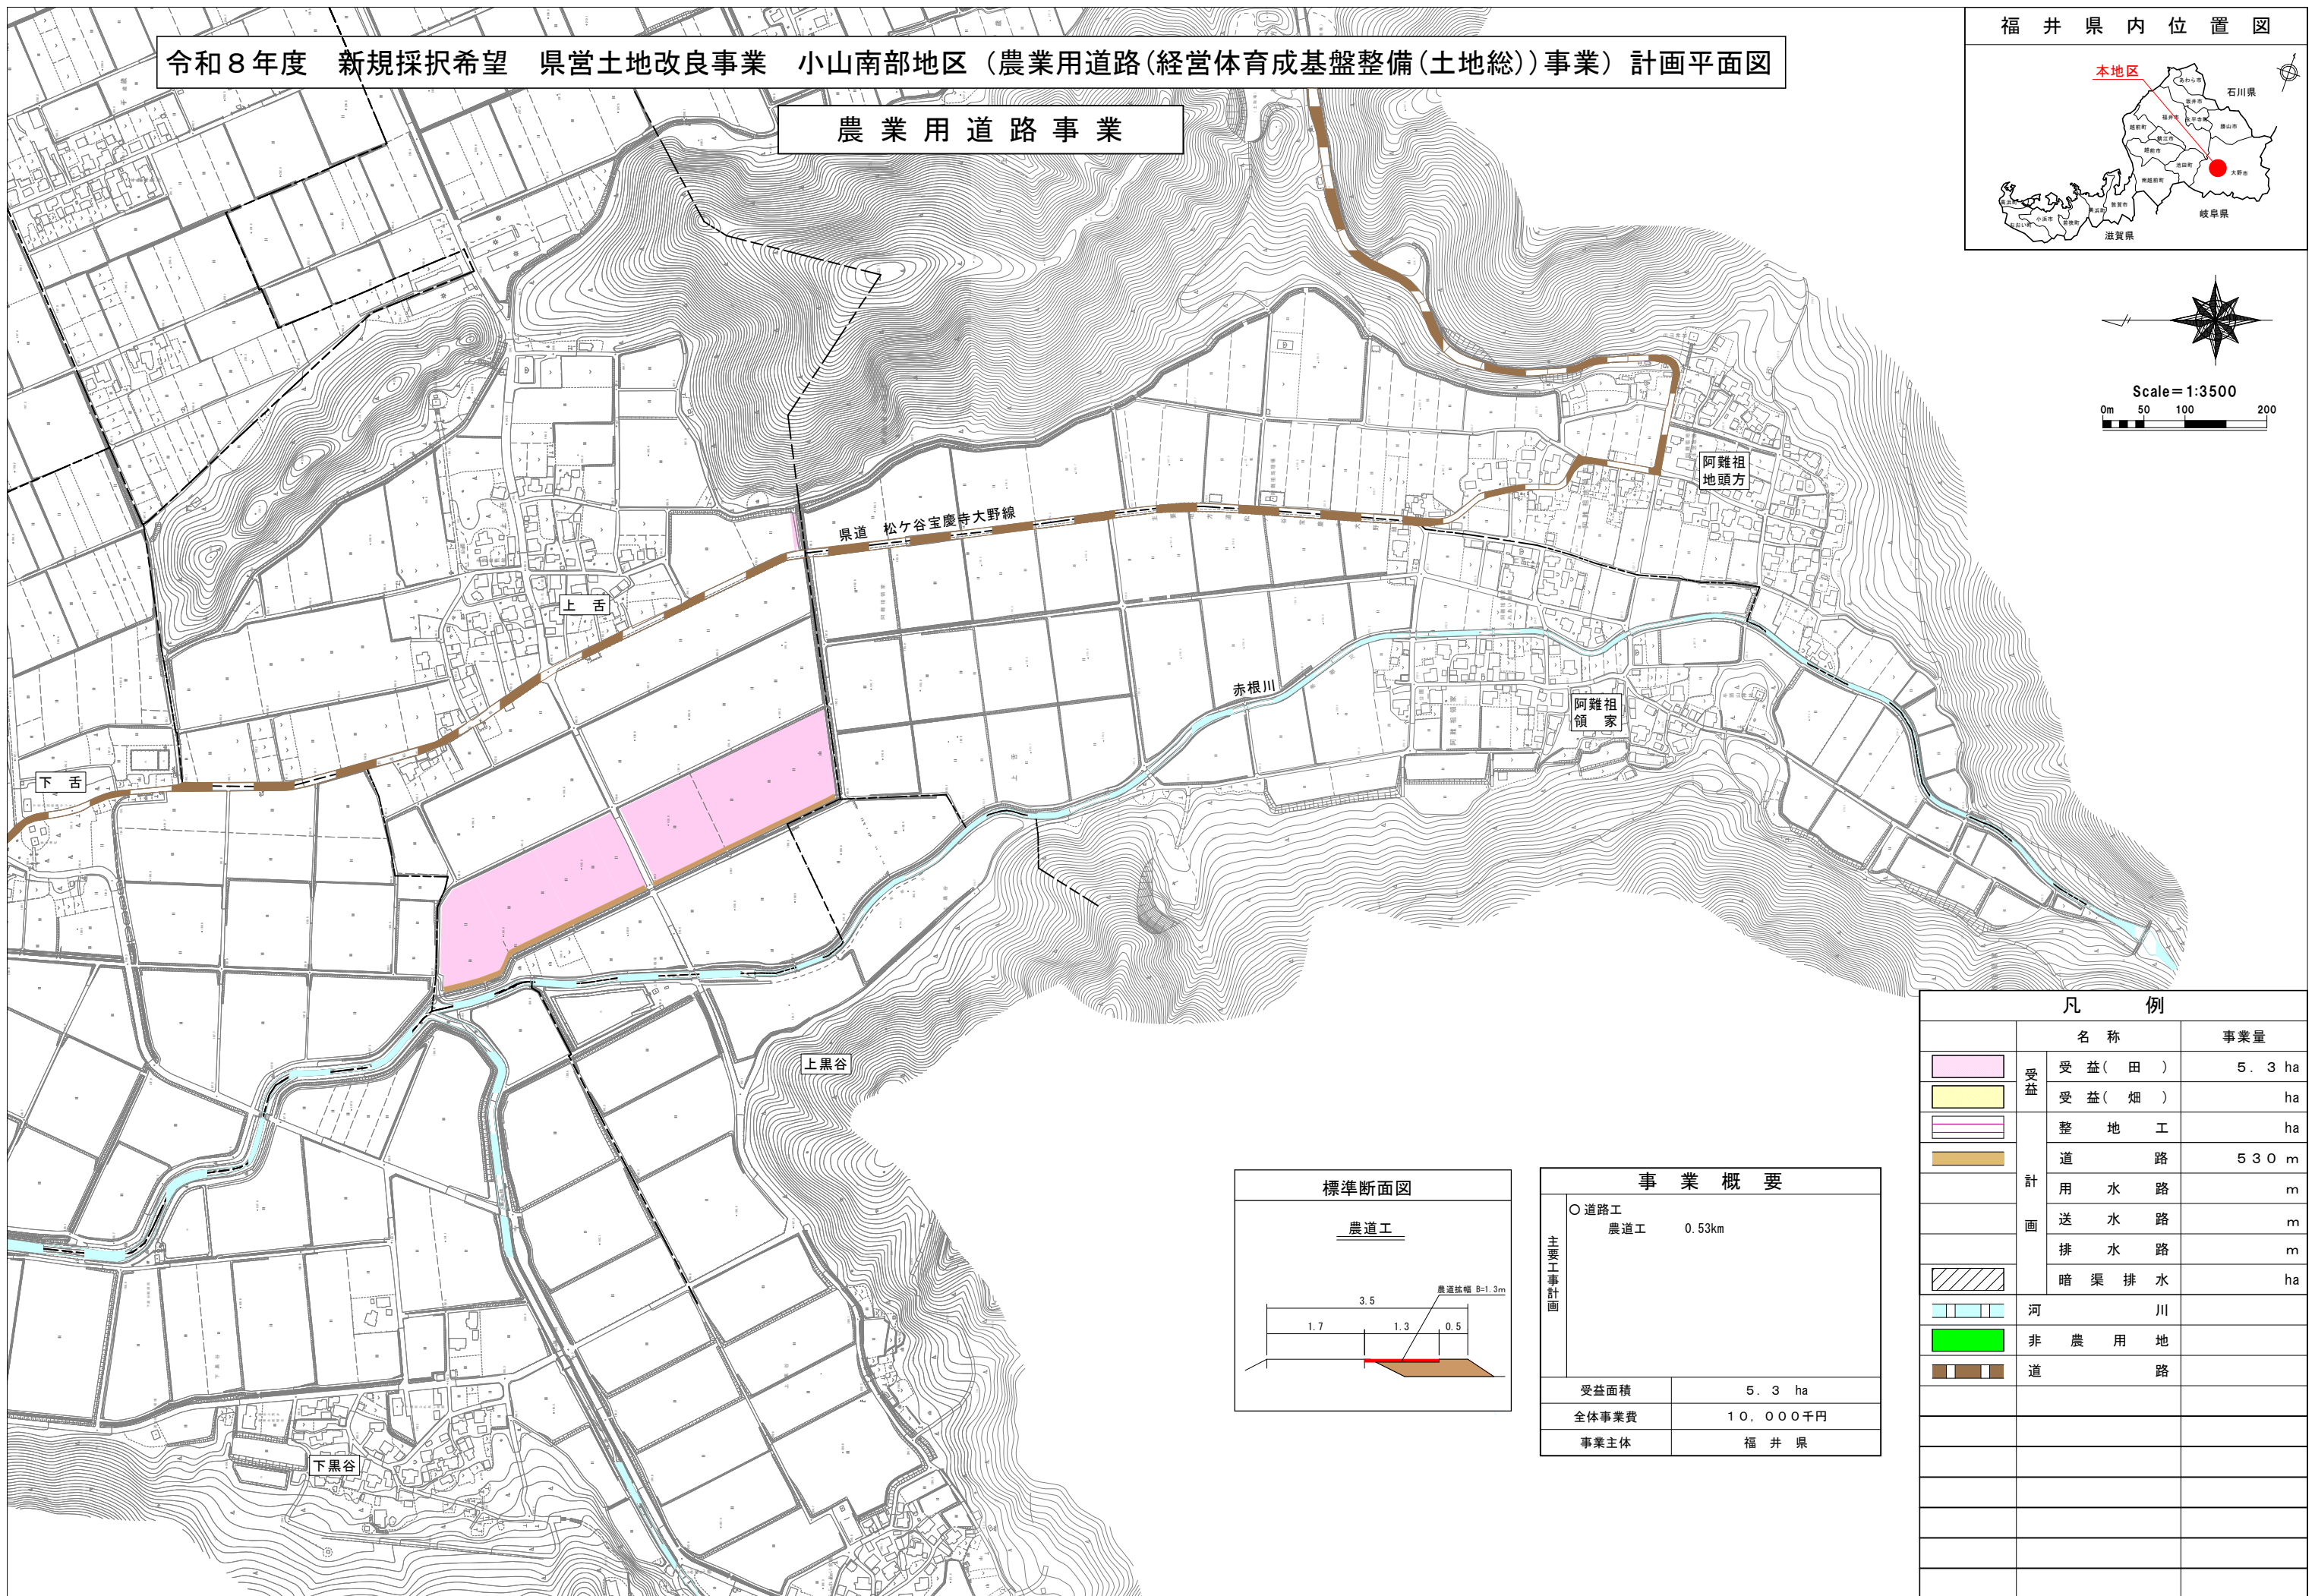
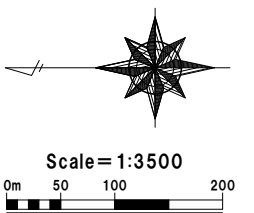
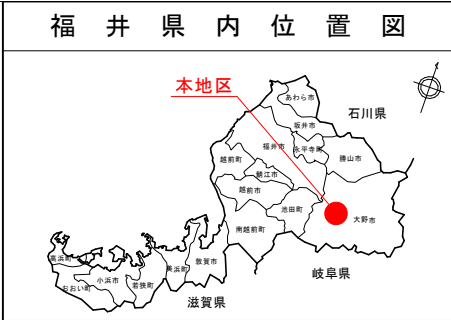


令和8年度 新規採択希望 県営土地改良事業 小山南部地区（農業用道路（経営体育成基盤整備（土地総））事業）計画平面図

農業用道路事業

[illegible]