
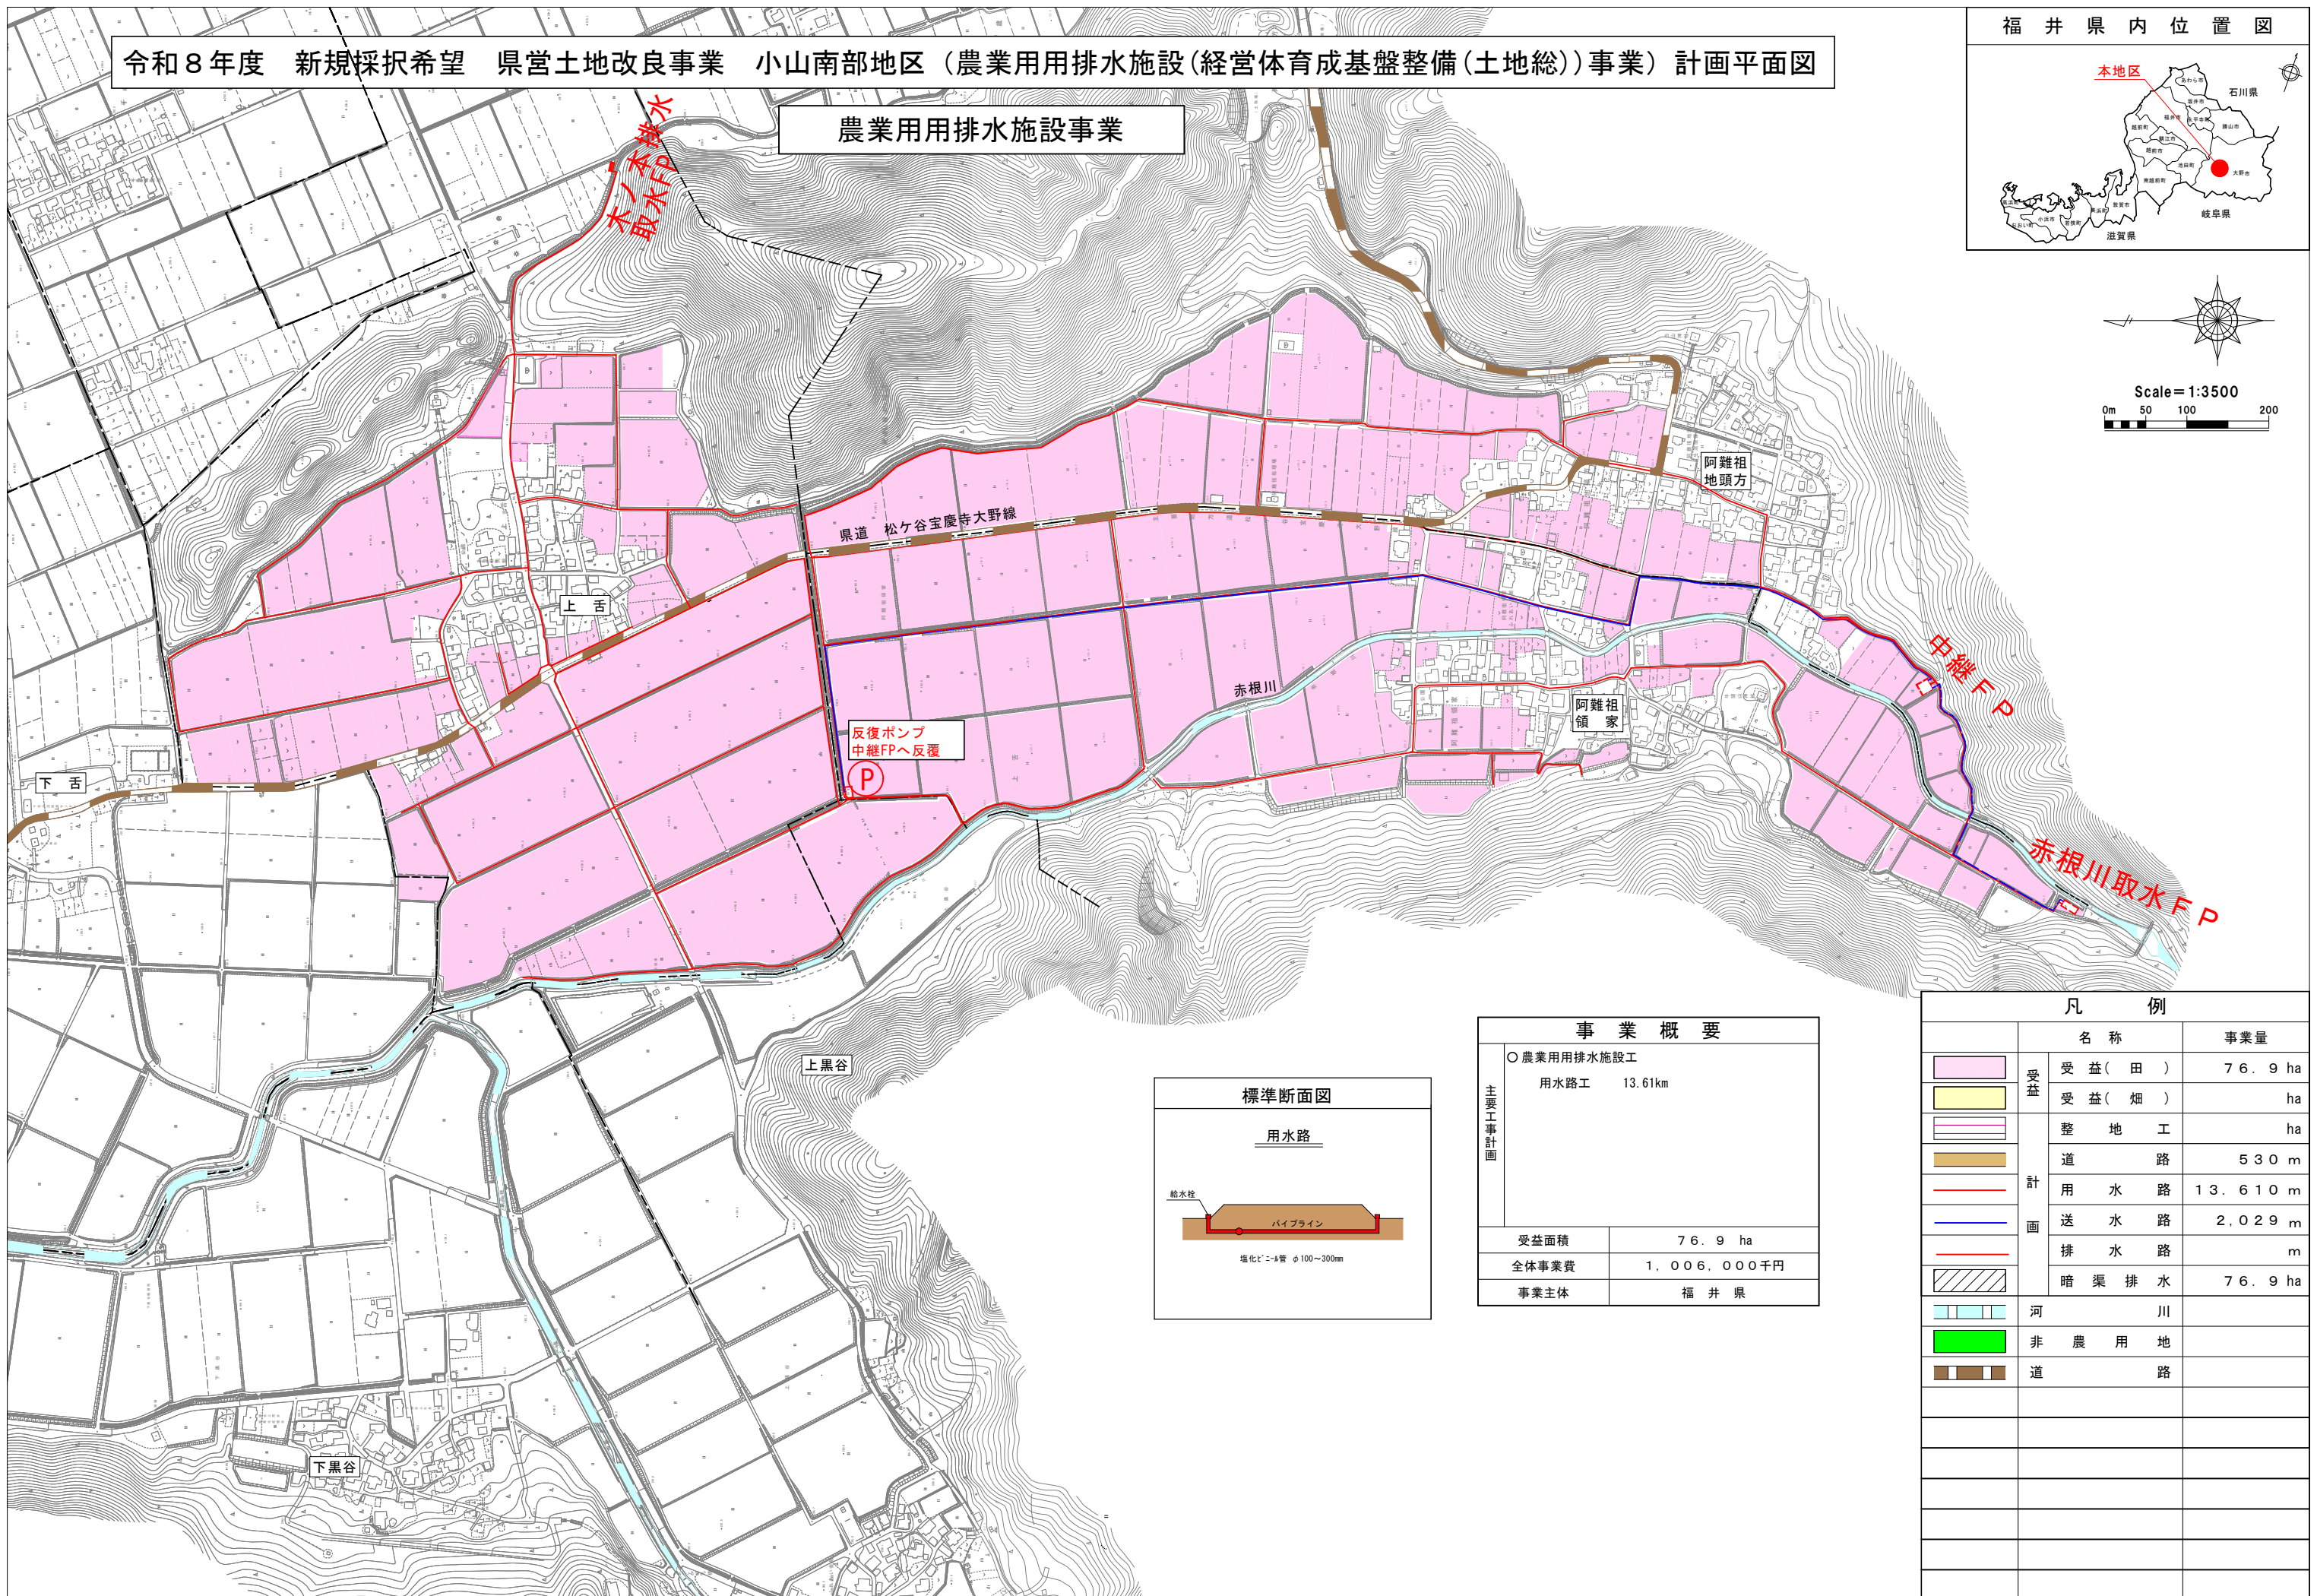
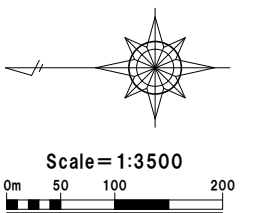


農業用排水施設事業

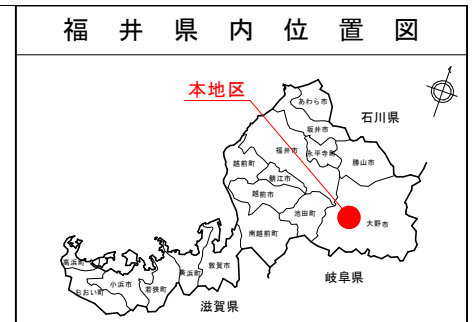

事業概要	
主要工事計画	○ 農業用排水施設工
	用水路工 13.61km
受益面積	7 6 . 9 ha
全体事業費	1, 0 0 6, 0 0 0千円
事業主体	福 井 県

[illegible]